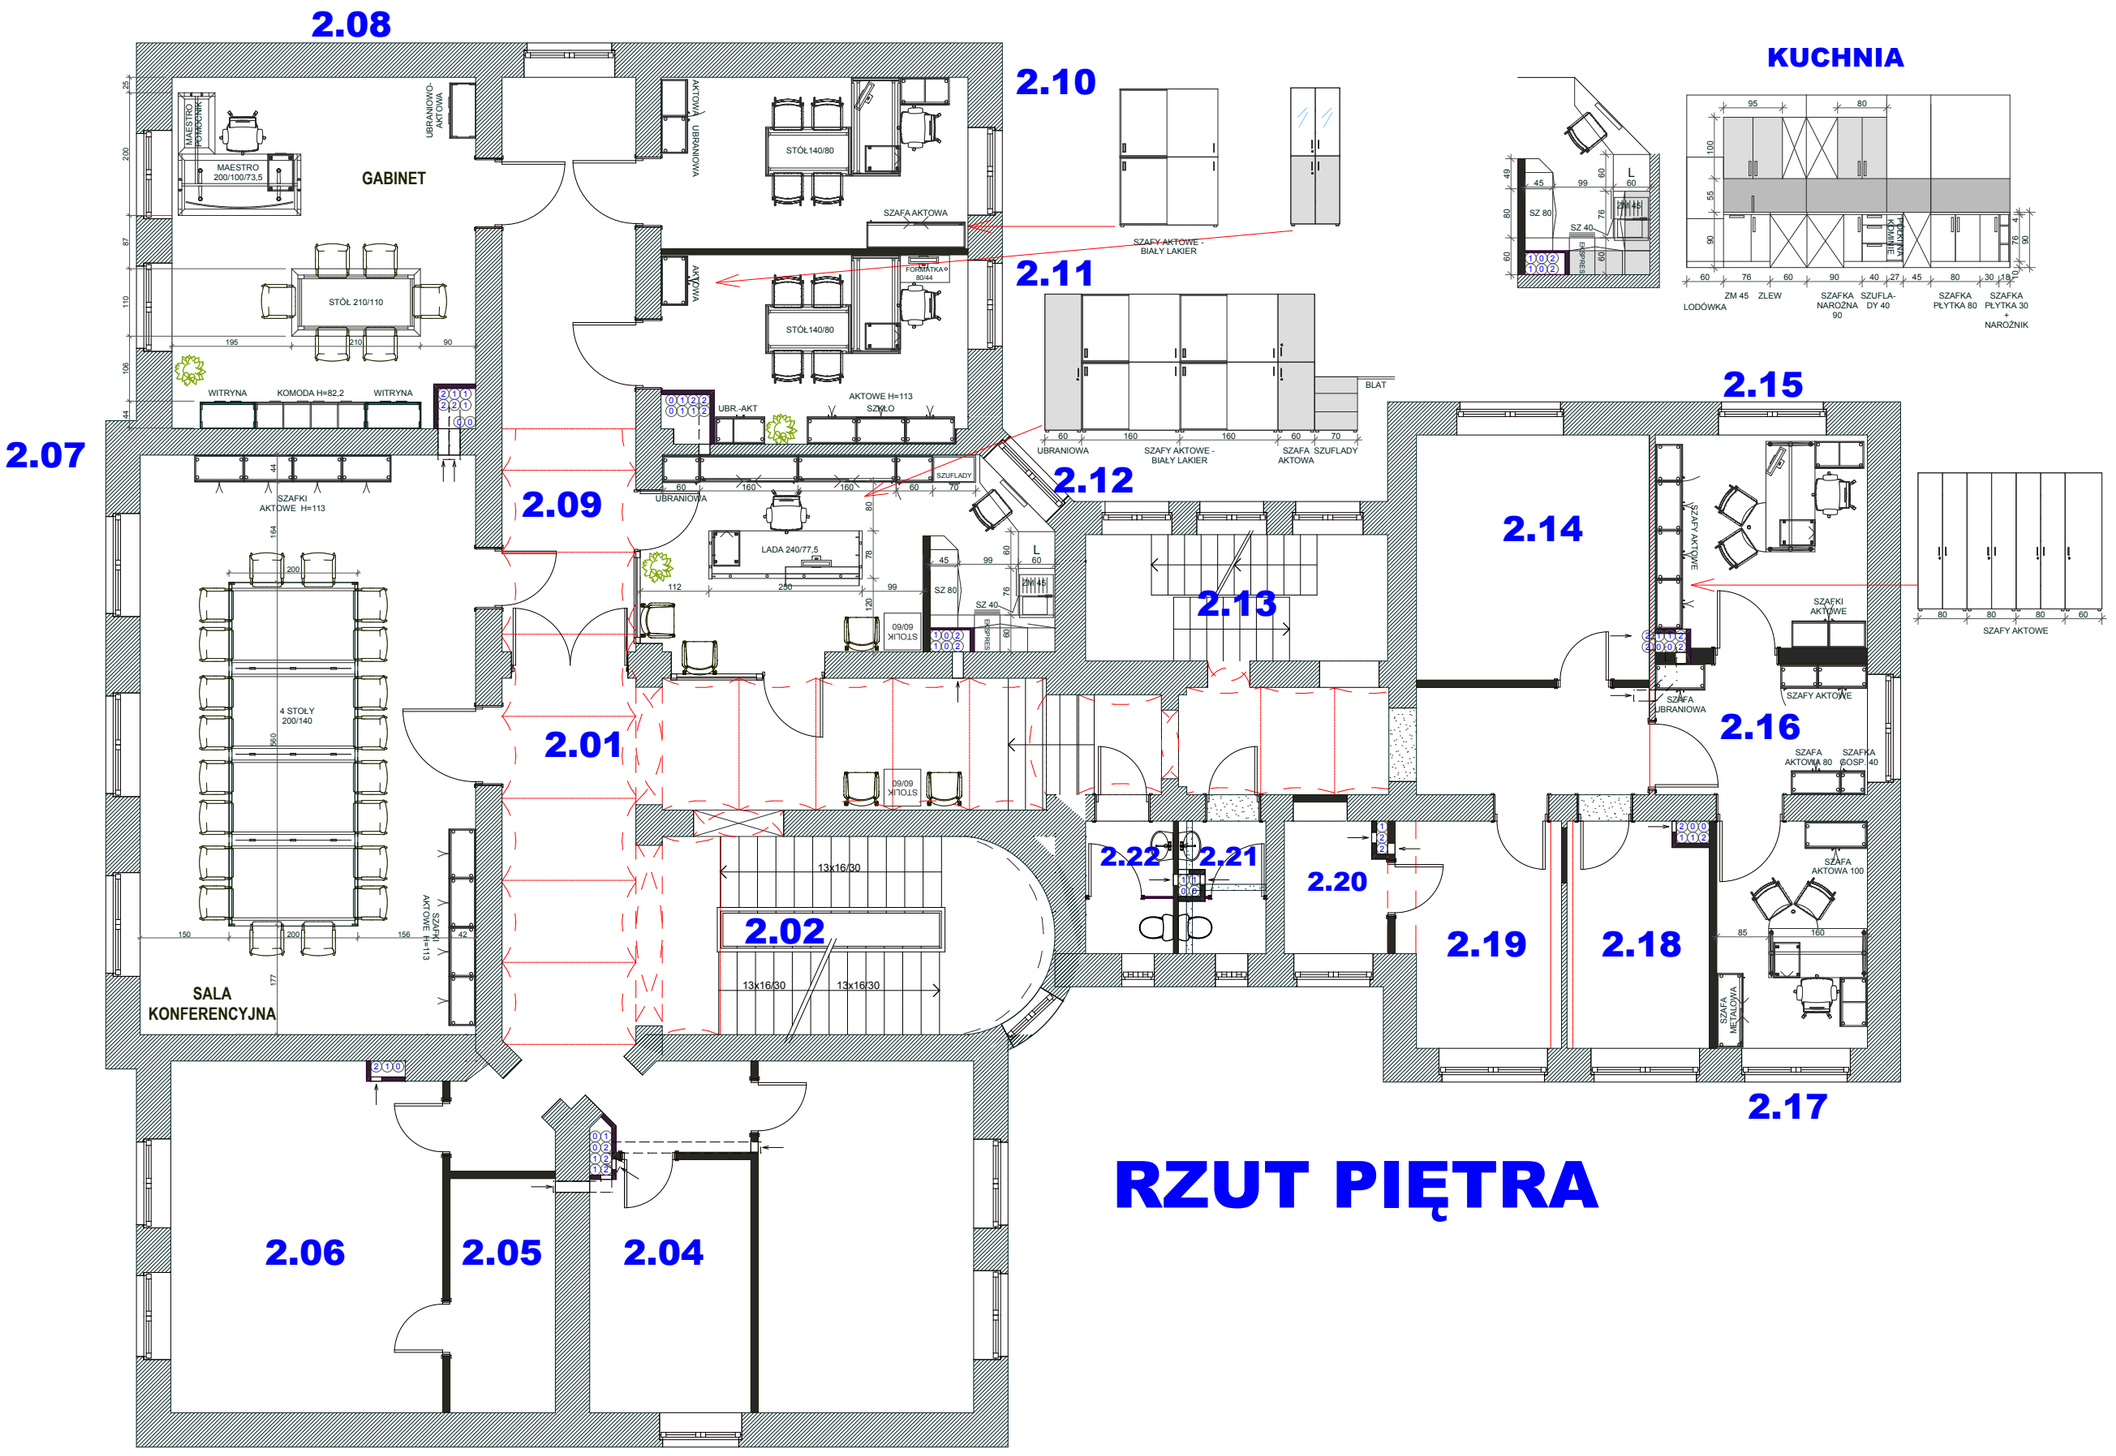
2.08
2.10
KUCHNIA
2.07
2.09
2.11
2.12
2.15
2.14
2.13
2.01
2.16
2.22
2.21
2.20
2.19
2.18
2.17
2.02
2.06
2.05
2.04
GABINET
MAESTRO 200/100/73,5
STÓŁ 210/110
STÓŁ140/80
STÓŁ140/80
SZAFA AKTOWA
FORMATKA 80/44
SZAFY AKTOWE - BIAŁY LAKIER
WITRYNA
KOMODA H=82,2
WITRYNA
SZAFKI AKTOWE H=113
UBR.-AKT
AKTOWE H=113
SZUFLADY
UBRANIOWA
SZAFY AKTOWE - BIAŁY LAKIER
SZAFA AKTOWA
SZUFLADY
BLAT
LADA 240/77,5
4 STOŁY 200/140
SZAFKI AKTOWE H=113
SALA KONFERENCYJNA
13x16/30
13x16/30
13x16/30
SZAFY AKTOWE
SZAFKI AKTOWE
SZAFY AKTOWE
SZAFA UBRANIOWA
SZAFA AKTOWA 80
SZAFKA GOSP. 40
SZAFA AKTOWA 100
SZAFA METALOWA
ZM 45
ZLEW
SZAFKA NAROŻNA 90
SZUFLA-DY 40
SZAFKA PŁYTKA 80
SZAFKA PŁYTKA 30 + NAROŻNIK
LODÓWKA
RZUT PIĘTRA