

# MIEJSCOWY PLAN ZAGOSPODAROWANIA PRZESTRZENNEGO GMINY DOBIEGNIEW DLA NAPOWIETRZNEJ LINII ELEKTROENERGETYCZNEJ WYSOKIEGO NAPIĘCIA 110 kV

ZAŁĄCZNIK NR 1 (ARKUSZ 8) DO UCHWAŁY NR ..... RADY MIEJSKIEJ W DOBIEGNIEWIE Z DNIA ..... R.



SKALA 1:1000




## LEGENDA

- A) USTALENIA PLANU**
- GRANICA OBSZARU OBJĘTEGO PLANEM
  - LINIE ROZGRANICZAJĄCE
  - NIEPRZEKRACZALNE LINIE ZABUDOWY
  - E TERENY INFRASTRUKTURY ELEKTROENERGETYCZNEJ
  - ZL TERENY LASÓW
  - WS TERENY WÓD POWIERZCHNIOWYCH
  - KDGP TEREN PUBLICZNEJ DRÓGI GŁÓWNEJ RUCHU PRZYSPIESZONEGO
  - KDZ TERENY PUBLICZNYCH DRÓG ZBIORCZYCH
  - KDD TERENY PUBLICZNYCH DRÓG DOJAZDOWYCH
  - KDW TERENY DRÓG WEWNĘTRZNYCH
  - 10m WYMIAROWANIE
  - STREFY OCHRONY KONSERWATORSKIEJ ZABYTKÓW ARCHEOLOGICZNYCH
- B) OZNACZENIA INFORMACYJNE**
- GRANICE GMIN
  - Ls LASY POZA GRANICAMI PLANU
  - ZADRZEWIENIA I ZAKRZEWIENIA
  - WODY POWIERZCHNIOWE
  - TERENY PODMOKLE
  - ZABUDOWA MIESZKANIOWA
  - ZABUDOWA POZOSTAŁA
  - STREFA OCHRONY KONSERWATORSKIEJ ZABYTKÓW ARCHEOLOGICZNYCH POZA GRANICAMI PLANU
  - GRANICA OBSZARU CHRONIONEGO KRAJOBRAZU "PUSCZA DRAWSKA"
  - GRANICA OBSZARU NATURA 2000 "UROCZYSKA PUSZCZY DRAWSKIEJ"
  - SIEDLISKA CHRONIONE
  - GRANICE GŁÓWNYCH ZBIORNIKÓW WÓD PODZIEMNYCH
  - GRANICE INNYCH MIEJSCOWYCH PLANÓW ZAGOSPODAROWANIA PRZESTRZENNEGO (MPZP)
  - GRUNTY ROLNE, KTÓRE UZYSKAŁY ZGODĘ NA ZMIANĘ PRZEZNACZENIA NA CELE NIEROLNICZE (PROCEDURA W TOKU)
  - GRUNTY LEŚNE, KTÓRE UZYSKAŁY ZGODĘ NA ZMIANĘ PRZEZNACZENIA NA CELE NIELEŚNE (PROCEDURA W TOKU)

**PRZEDSIĘBIORSTWO PROJEKTOWO-INWESTYCYJNE "AKWADRAT" Sp. z o.o.**  
 dr Witold Andrzejczak - główny projektant  
 mgr Marcin Brytan - projektant  
 mgr Jan Biernacki - projektant

## UKŁAD ARKUSZY

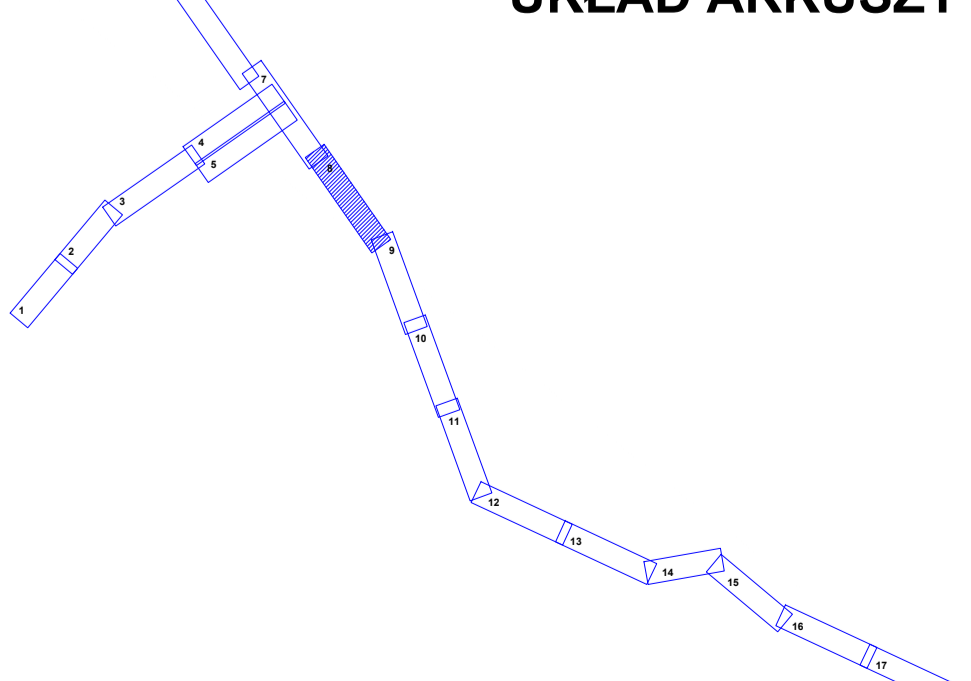

**UWAGA! Cały arkusz znajduje się w granicach:**  
 - Obszaru Chronionego Krajobrazu "Puszcza Drawska"  
 - Obszaru Natura 2000 "Lasy Puszczy nad Drawą"  
 - Głównych Zbiorników Wód Podziemnych nr 127 "Subzbiornik Złoty - Piła - Strzelce Krajeńskie"  
 oraz nr 136 "Zbiornik międzymorenowy Dobiegniew"