

**UCHWAŁA NR V/35/19
RADY MIEJSKIEJ W DOBIEGNIEWIE
z dnia 4 marca 2019 r.**

zmieniająca uchwałę w sprawie przystąpienia do sporządzenia miejscowego planu zagospodarowania przestrzennego miasta Dobiegniew

Na podstawie art.18 ust. 2 pkt 5 ustawy z dnia 8 marca 1990 r. o samorządzie gminnym (Dz. U. z 2018 r., poz. 994 ze zm.) oraz art. 14 ustawy z dnia 27 marca 2003 r. o planowaniu i zagospodarowaniu przestrzennym (t.j. Dz. U. z 2018 r., poz. 1945),

Rada Miejska w Dobiegniewie uchwala, co następuje:

§ 1.

Zmienia się załącznik nr 1 do uchwały Nr XXIX/165/17 Rady Miejskiej w Dobiegniewie z dnia 30 marca 2017 r. w sprawie przystąpienia do sporządzenia miejscowego planu zagospodarowania przestrzennego miasta Dobiegniew.

§ 2.

Integralną częścią uchwały jest załącznik nr 1 przedstawiający granice obszaru opracowania miejscowego planu zagospodarowania przestrzennego miasta Dobiegniew.

§ 3.

Wykonanie uchwały powierza się Burmistrzowi Dobiegniewa.

§ 4.

Uchwała wchodzi w życie z dniem podjęcia.

PRZEWODNICZĄCY
RADY MIEJSKIEJ
w Dobiegniewie
Kowalczyk
Inż. Marek Kowalczyk

UZASADNIENIE

Podjmuje się uchwałę o zmianie granic obszaru opracowania miejscowego planu zagospodarowania przestrzennego miasta Dobiegniew, ze względu na wyłączenie terenów objętych:


- miejscowym planem zagospodarowania przestrzennego terenów turystycznych nad jeziorem Wielgie w Dobiegniewie – uchwała nr XXXI/279/97 z dnia 30.12.1997 r.
- miejscowym planem zagospodarowania przestrzennego gminy Dobiegniew dla przebiegu linii elektroenergetycznej wysokiego napięcia 110 kV – uchwała nr VI/36/15 z dnia 30.04.2015 r.
- miejscowym planem zagospodarowania przestrzennego miasta Dobiegniew – uchwała nr VIII/45/15 z dnia 24.06.2015 r.
- miejscowym planem zagospodarowania przestrzennego terenów turystycznych nad jeziorem Wielgie w Dobiegniewie – uchwała nr XVIII/113/16 z dnia 31.05.2016 r.

oraz pozostałych terenów zgodnie z załącznikiem graficznym do niniejszej uchwały.

Załącznik nr 1 do uchwały Nr V/35/19
Rady Miejskiej w Dobiegniewie z dnia 4 marca 2019 r.



SKALA 1:22 000

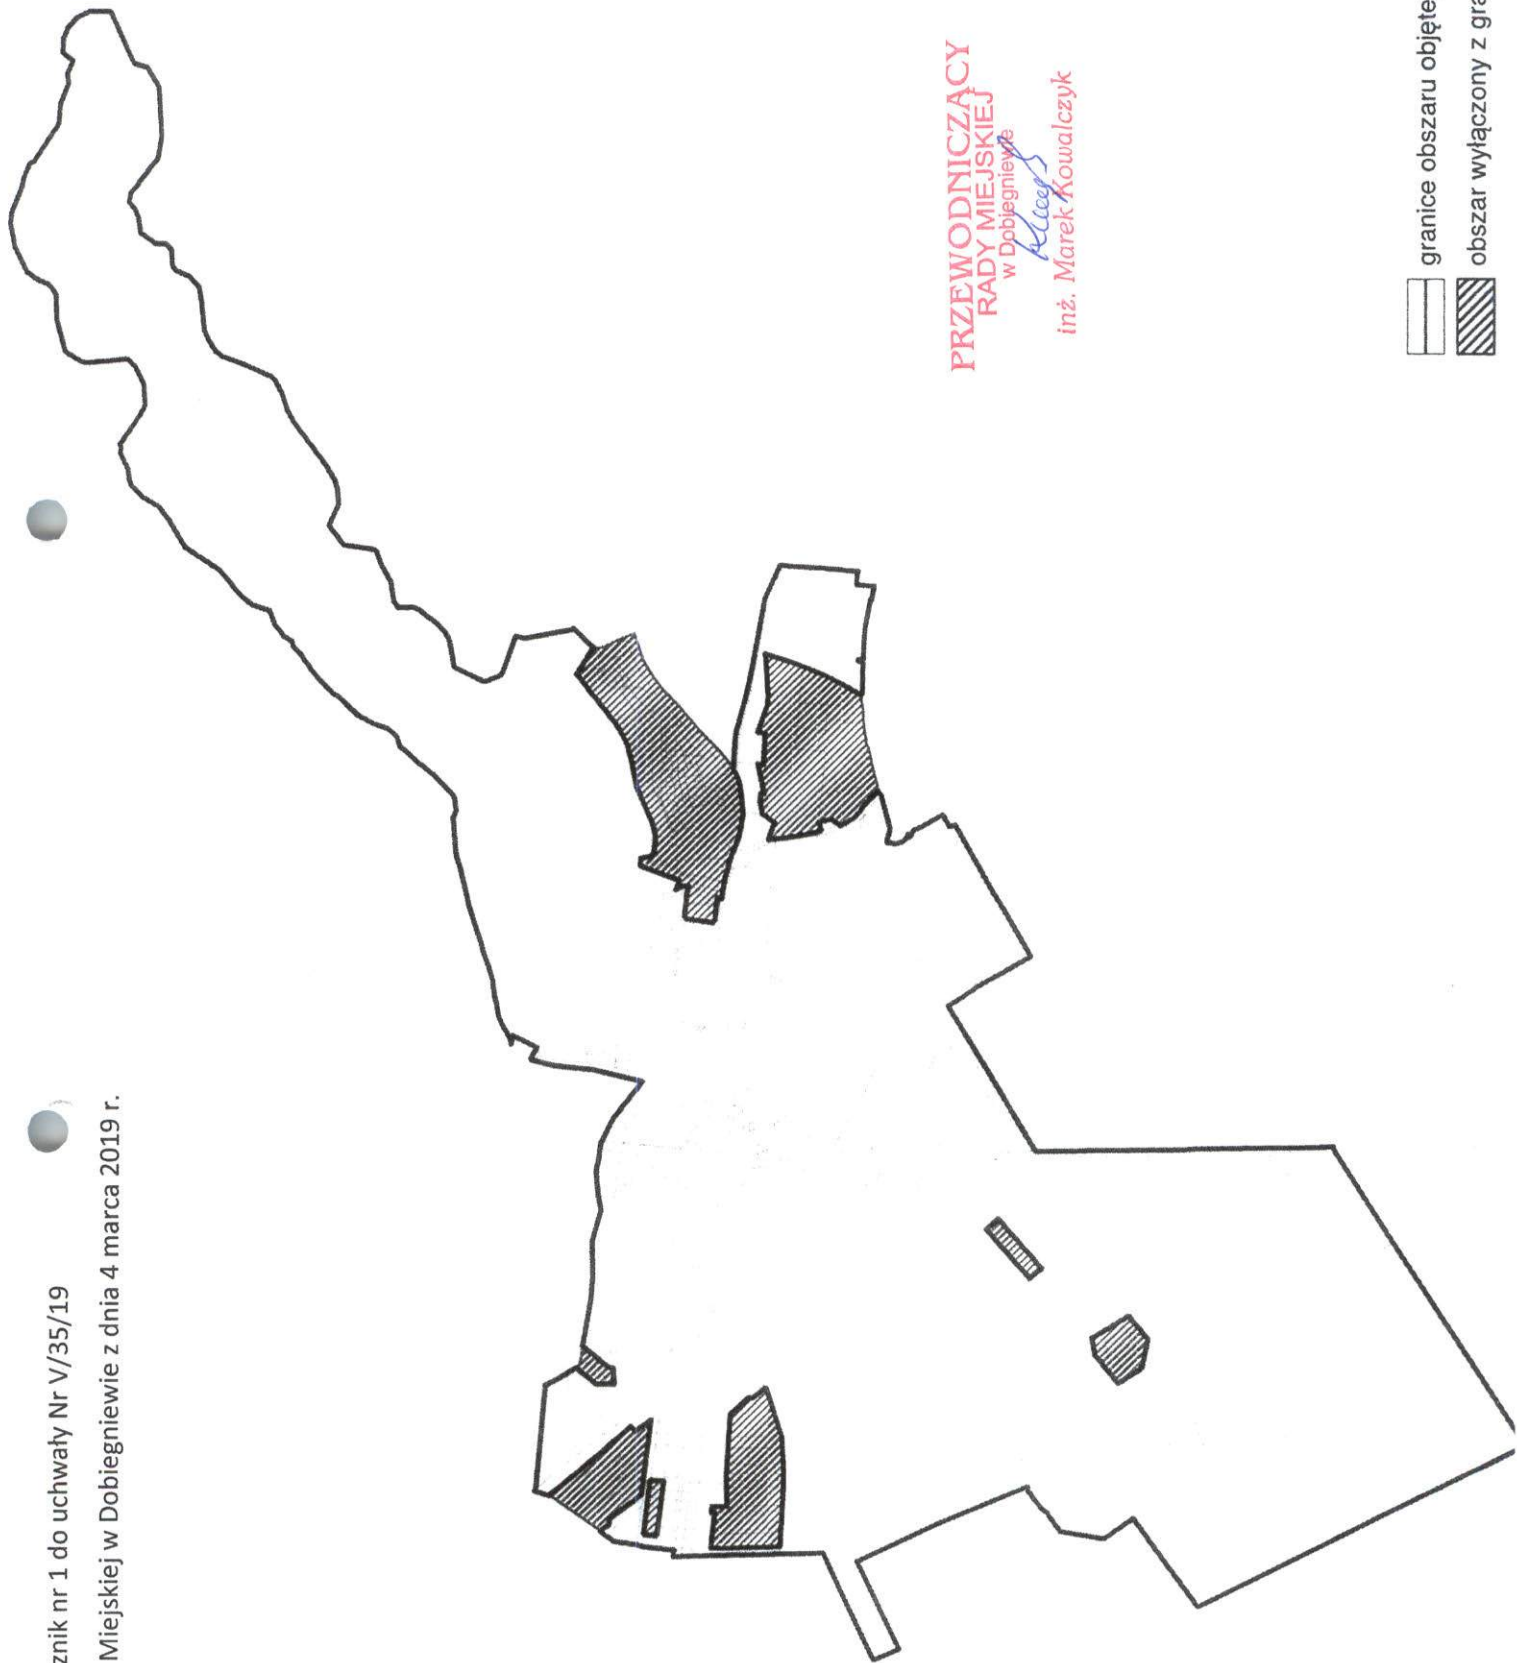

PRZEWODNICZĄCY
RADY MIEJSKIEJ
w Dobiegniewie

Marek Kowalczyk
inż. Marek Kowalczyk



granice obszaru objętego planem



obszar wyłączony z granic opracowania