

**Uchwała Nr XLVII/284/14  
Rady Miejskiej w Dobiegniewie  
z dnia 31 marca 2014 roku**

**w sprawie przystąpienia do sporządzenia miejscowego planu  
zagospodarowania przestrzennego miasta Dobiegniew.**

Na podstawie art. 18 w ust. 2 pkt 5 ustawy z dnia 8 marca 1990 r. o samorządzie gminnym (Dz. U. z 2013, poz. 594 ze zmianami) oraz art. 14 ust. 1 i 2 ustawy z dnia 27 marca 2003 r. o planowaniu i zagospodarowaniu przestrzennym (Dz. U. z 2012r., poz. 647 ze zmianami),

Rada Miejska w Dobiegniewie uchwala, co następuje:

§ 1.

Przystępuje się do sporządzenia miejscowego planu zagospodarowania przestrzennego dla terenu w obrębie geodezyjnym Dobiegniew w zakresie lokalizacji elektrociepłowni.

§2.

Granice terenu, o którym mowa w ust. 1, do objęcia miejscowym planem zagospodarowania przestrzennego, oznaczono na załączniku graficznym, stanowiącym integralną część do niniejszej uchwały.

§ 3.

Wykonanie uchwały powierza się Burmistrzowi Dobiegniewa.

§ 4.


Traci moc uchwała nr XXIII/125/12 Rady Miejskiej w Dobiegniewie z dnia 29 marca 2012r. w sprawie przystąpienia do sporządzenia miejscowego planu zagospodarowania przestrzennego miasta Dobiegniew.

§ 5.

Uchwała wchodzi w życie z dniem podjęcia.

**PRZEWODNICZĄCY  
RADY MIEJSKIEJ  
W DOBIEGNIEWIE**

  
mgr inż. Tomasz Karpiński

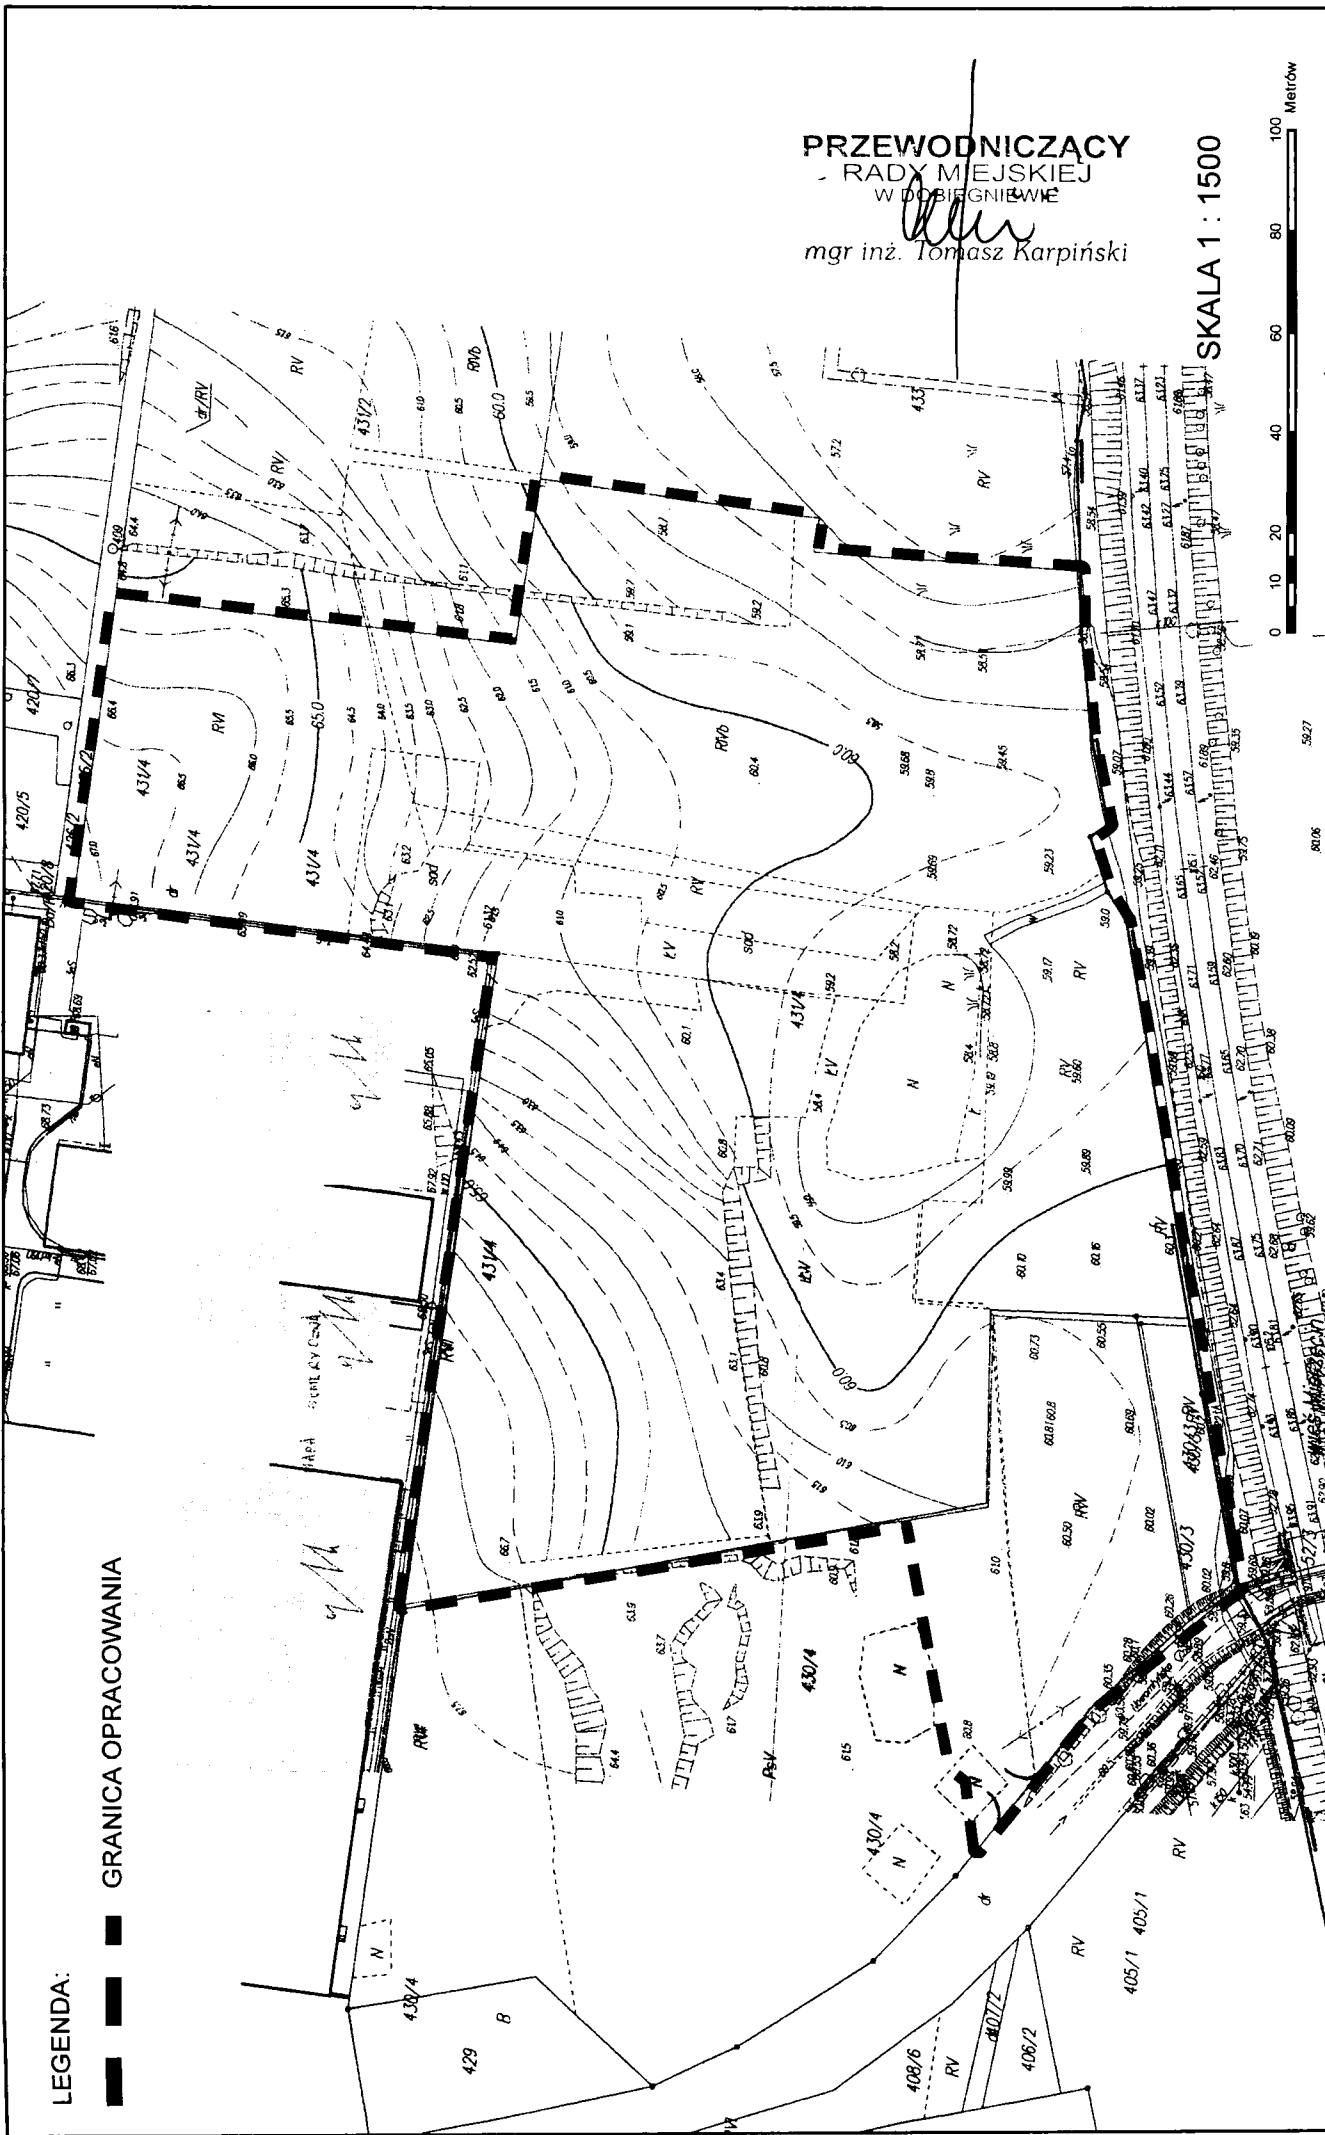

LEGENDA:

■ GRANICA OPRACOWANIA

PRZEWODNICZACY  
- RADY MIEJSKIEJ  
W DOBIEGNIEWIE  
*Tomasz Karpiński*  
mgr inż. Tomasz Karpiński

SKALA 1 : 1500

