

**UCHWAŁA NR XXXVI/215/21
RADY MIEJSKIEJ W DOBIEGNIEWIE**

z dnia 31 maja 2021 r.

**w sprawie przystąpienia do zmiany miejscowego planu
zagospodarowania przestrzennego miasta Dobiegniew**

Na podstawie art. 18 ust. 2 pkt 5 ustawy z dnia 8 marca 1990 r. o samorządzie gminnym (t.j. Dz. U z 2020r. poz 713 ze zm.) oraz art. 14 i art. 27 ustawy z dnia 27 marca 2003r. o planowaniu i zagospodarowaniu przestrzennym (t.j. Dz. U. z 2020 r., poz. 741) Rada Miejska w Dobiegniewie uchwala, co następuje:

§ 1. Przystępuje się do zmiany miejscowego planu zagospodarowania przestrzennego miasta Dobiegniew (Uchwała nr VII/43/19 Rady Miejskiej w Dobiegniewie z dnia 16 kwietnia 2019 r.).

§ 2. Granice obszaru opracowania zmiany miejscowego planu zagospodarowania przestrzennego miasta Dobiegniew określają załączniki graficzne od nr 1 do nr 10, stanowiące integralną część uchwały.

§ 3. Wykonanie uchwały powierza się Burmistrzowi Dobiegniewa.

§ 4. Uchwała wchodzi w życie z dniem podjęcia.


Przewodniczący Rady
Miejskiej w Dobiegniewie


Marek Kowalczyk

Załącznik nr 1
do Uchwały Nr XXXVI/215/21
Rady Miejskiej w Dobiegniewie
z dnia 31 maja 2021 r.




WYRYS Z OBOWIĄZUJĄCEGO MIEJSCOWEGO
PLANU ZAGOSPODAROWANIA PRZESTRZENNEGO
MIASTA DOBIEGNIEW
przyjętego uchwałą
Nr VII/43/19 Rady Miejskiej w Dobiegniewie
z dnia 16 kwietnia 2019 r.

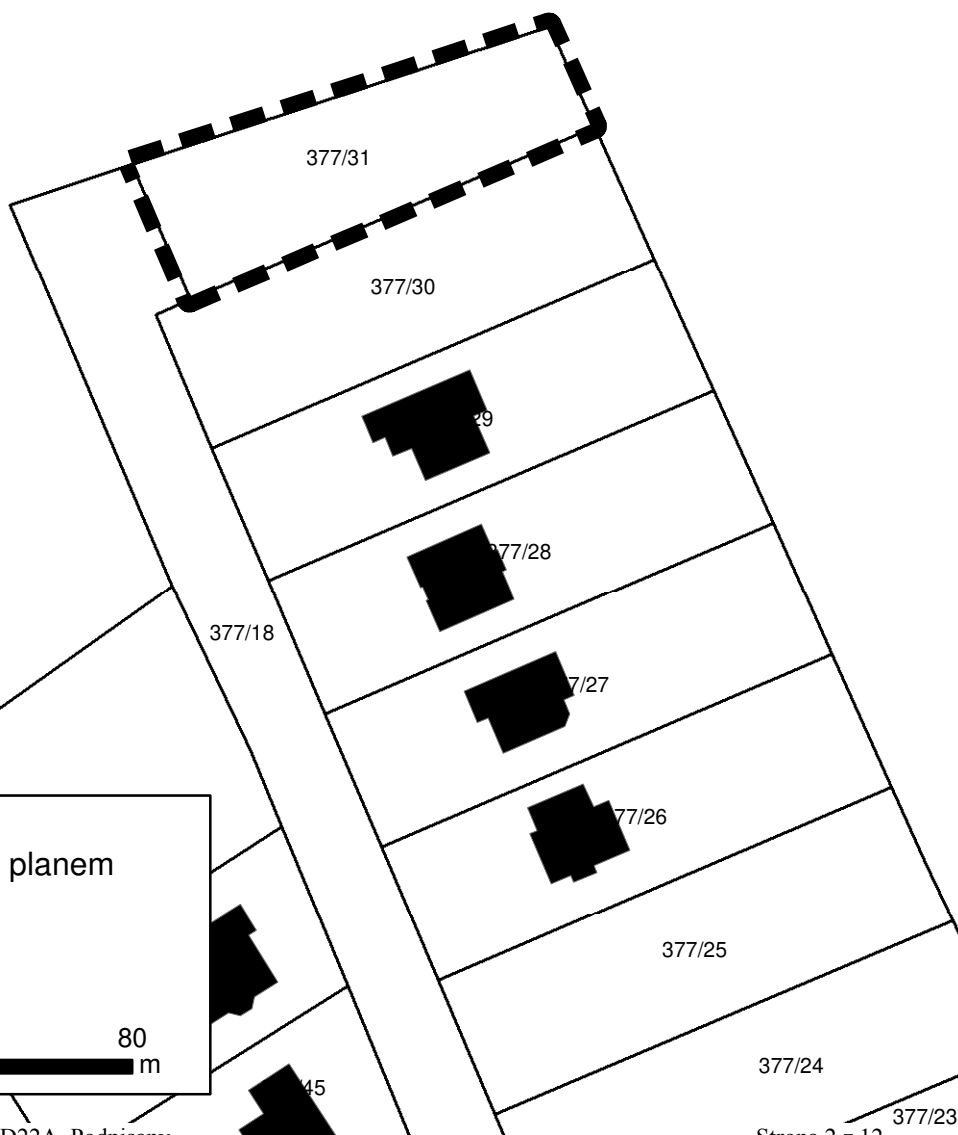


 granica obszaru objętego planem

Skala 1:1000

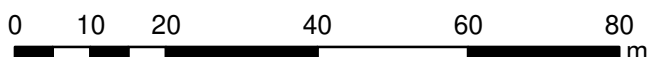


Załącznik nr 2 do Uchwały
Nr XXXVI/215/21
Rady Miejskiej w Dobiegniewie
z dnia 31 maja 2021 r.

WYRYS Z OBOWIĄZUJĄCEGO MIEJSCOWEGO
PLANU ZAGOSPODAROWANIA PRZESTRZENNEGO
MIASTA DOBIEGNIEW
przyjętego uchwałą
Nr VII/43/19 Rady Miejskiej w Dobiegniewie
z dnia 16 kwietnia 2019 r.

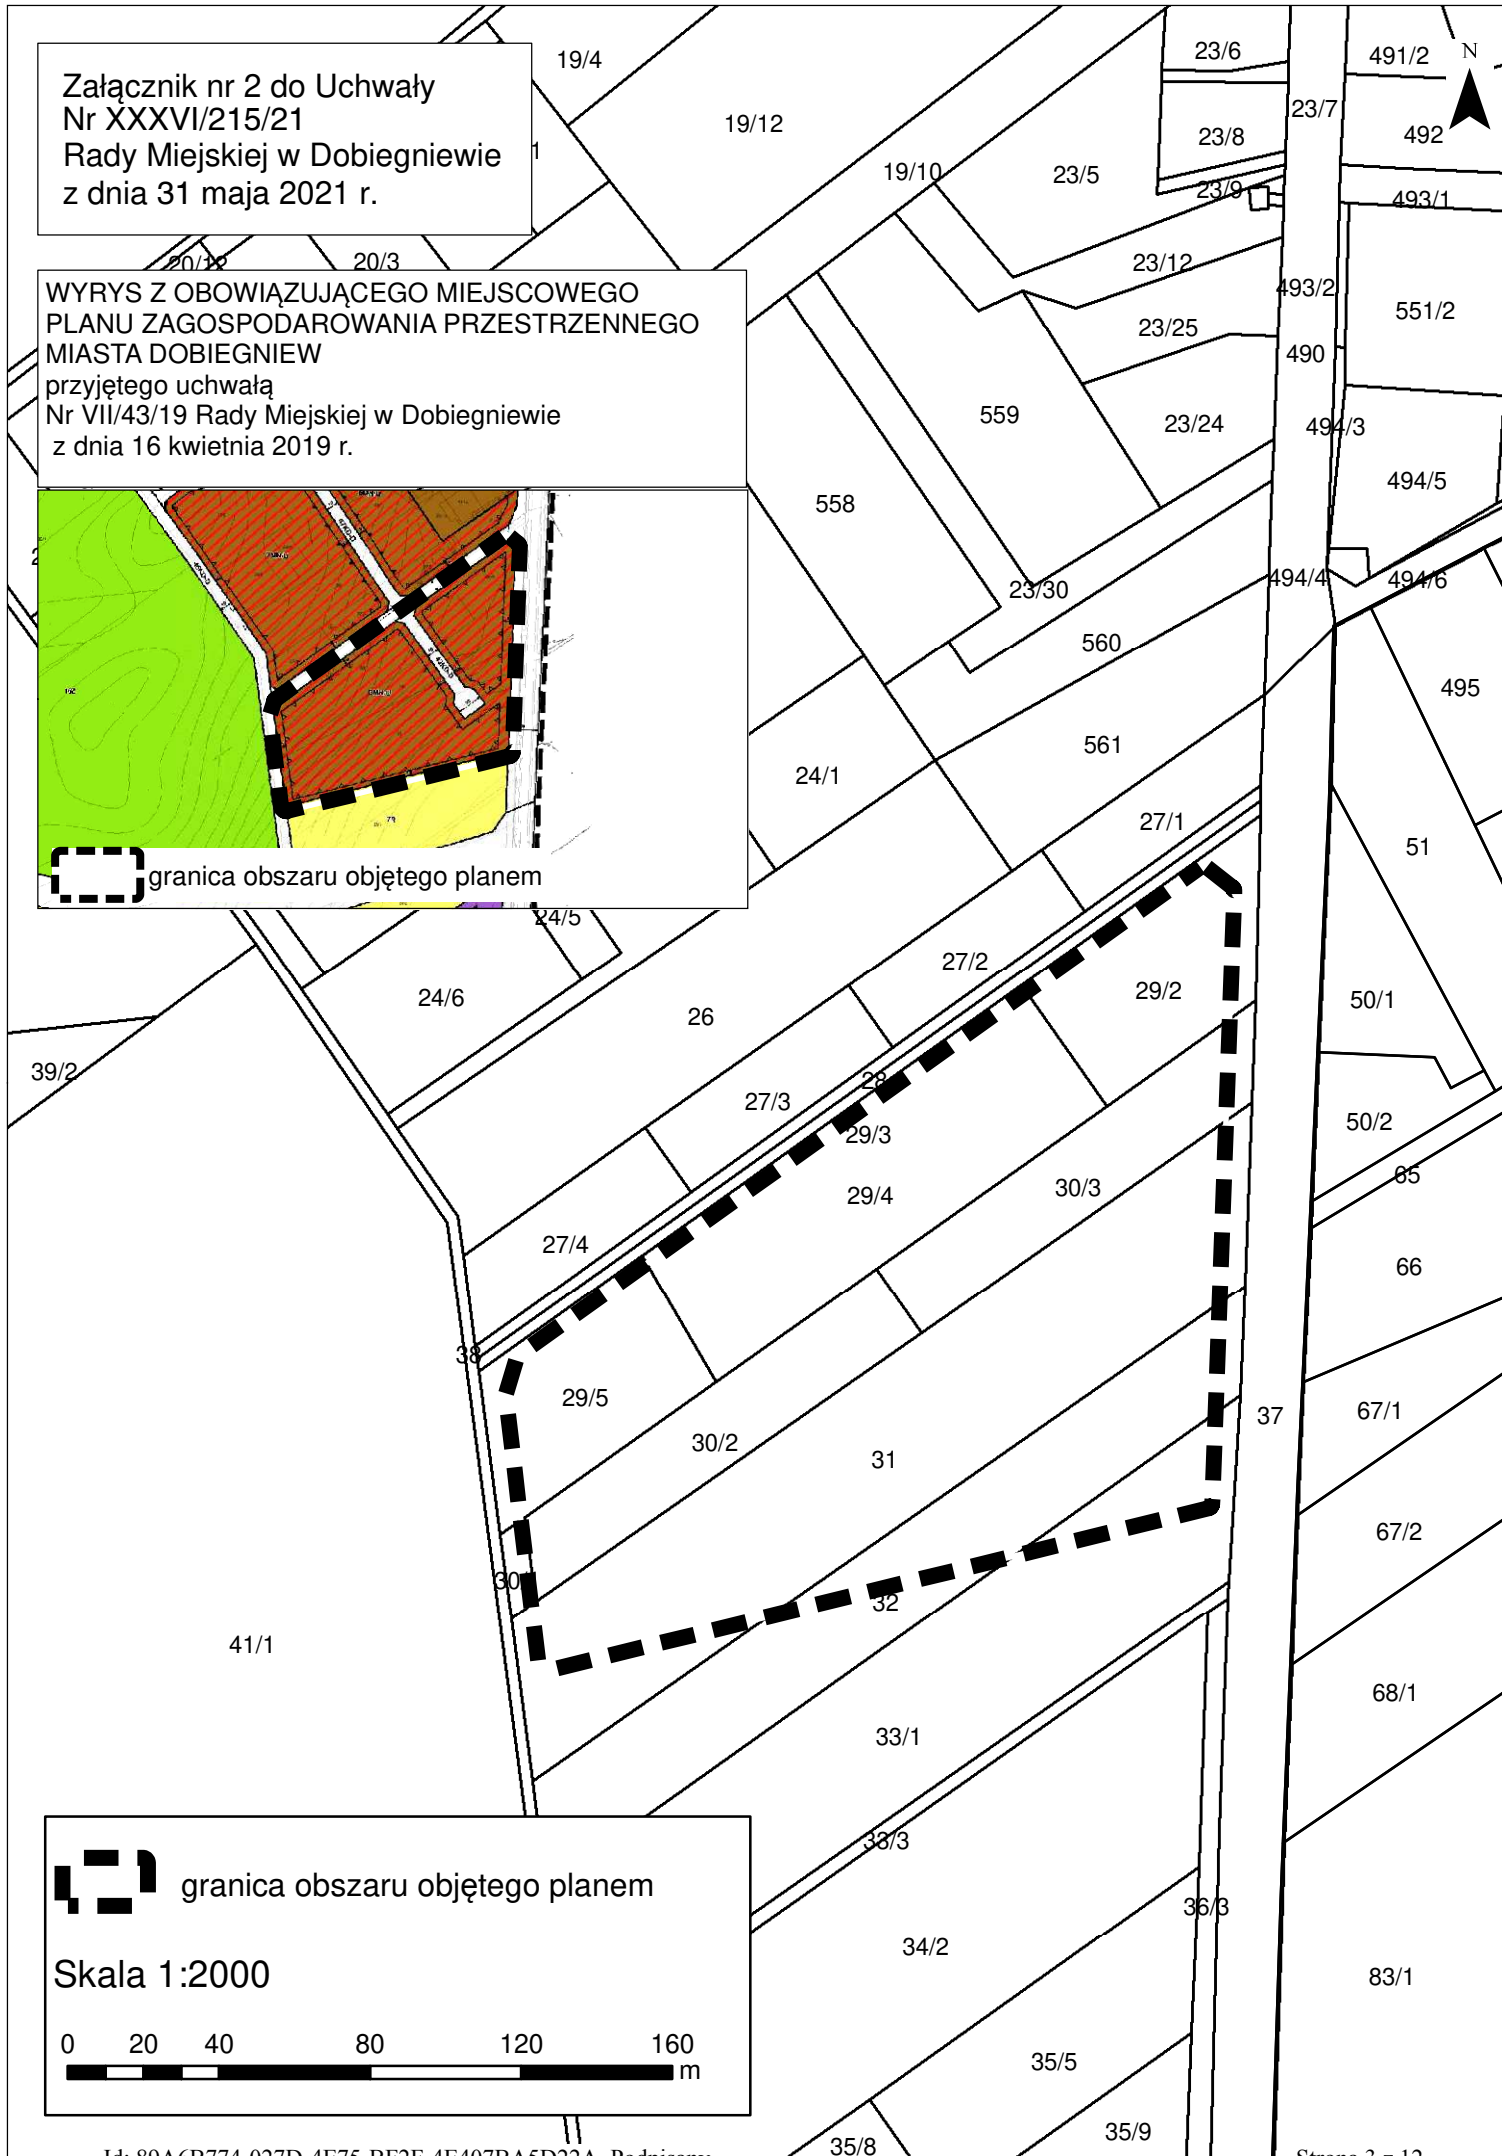

granica obszaru objętego planem

Skala 1:2000

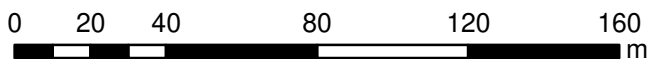


Załącznik nr 3
do Uchwały Nr XXXVI/215/21
Rady Miejskiej w Dobiegniewie
z dnia 31 maja 2021 r.

WYRYS Z OBOWIĄZUJĄCEGO MIEJSCOWEGO
PLANU ZAGOSPODAROWANIA PRZESTRZENNEGO
MIASTA DOBIEGNIEW

przyjętego uchwałą
Nr VII/43/19 Rady Miejskiej w Dobiegniewie
z dnia 16 kwietnia 2019 r.



 granica obszaru objętego planem

Skala 1:1000





Załącznik nr 4
do Uchwały Nr XXXVI/215/21
Rady Miejskiej w Dobiegniewie
z dnia 31 maja 2021 r.




WYRYS Z OBOWIĄZUJĄCEGO MIEJSCOWEGO
PLANU ZAGOSPODAROWANIA PRZESTRZENNEGO
MIASTA DOBIEGNIEW

przyjętego uchwałą
Nr VII/43/19 Rady Miejskiej w Dobiegniewie
z dnia 16 kwietnia 2019 r.

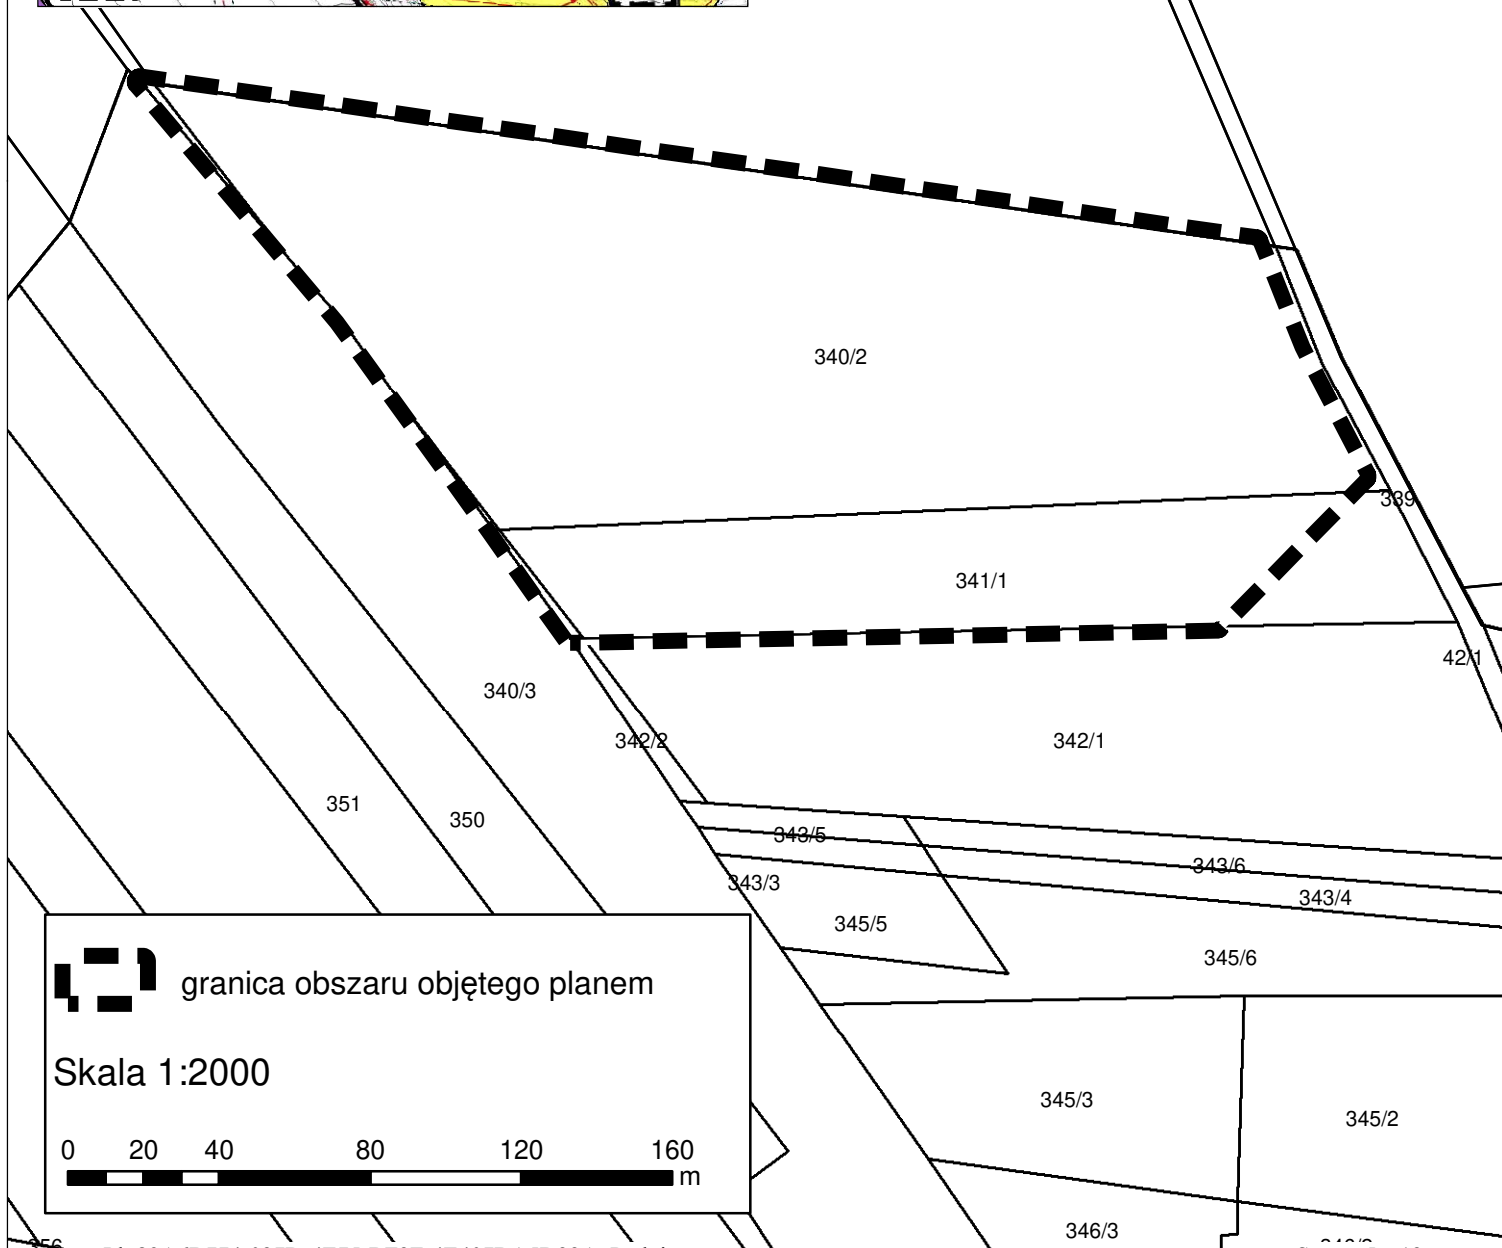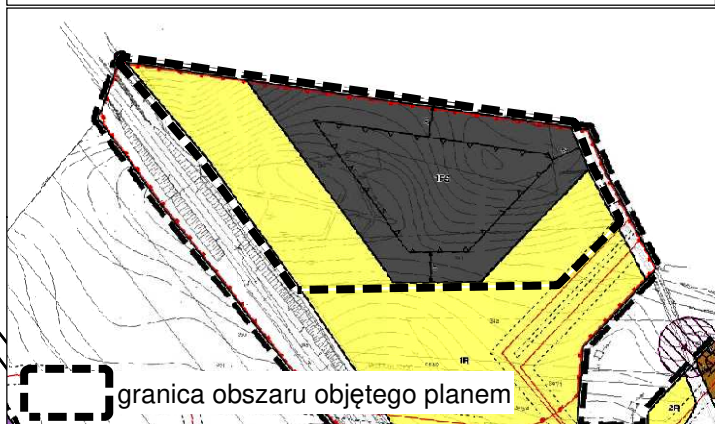

Skala 1:2000

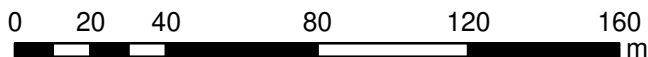


Załącznik nr 5
do Uchwały Nr XXXVI/215/21
Rady Miejskiej w Dobiegniewie
z dnia 31 maja 2021 r.

WYRYS Z OBOWIĄZUJĄCEGO MIEJSCOWEGO
PLANU ZAGOSPODAROWANIA PRZESTRZENNEGO
MIASTA DOBIEGNIEW
przyjętego uchwałą
Nr VII/43/19 Rady Miejskiej w Dobiegniewie
z dnia 16 kwietnia 2019 r.





Skala 1:1000

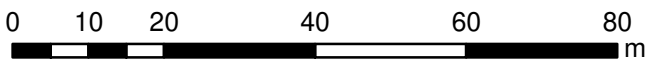

Załącznik nr 6
do Uchwały Nr XXXVI/215/21
Rady Miejskiej w Dobiegniewie
z dnia 31 maja 2021 r.

WYRYS Z OBOWIĄZUJĄCEGO MIEJSCOWEGO
PLANU ZAGOSPODAROWANIA PRZESTRZENNEGO
MIASTA DOBIEGNIEW
przyjętego uchwałą
Nr VII/43/19 Rady Miejskiej w Dobiegniewie
z dnia 16 kwietnia 2019 r.

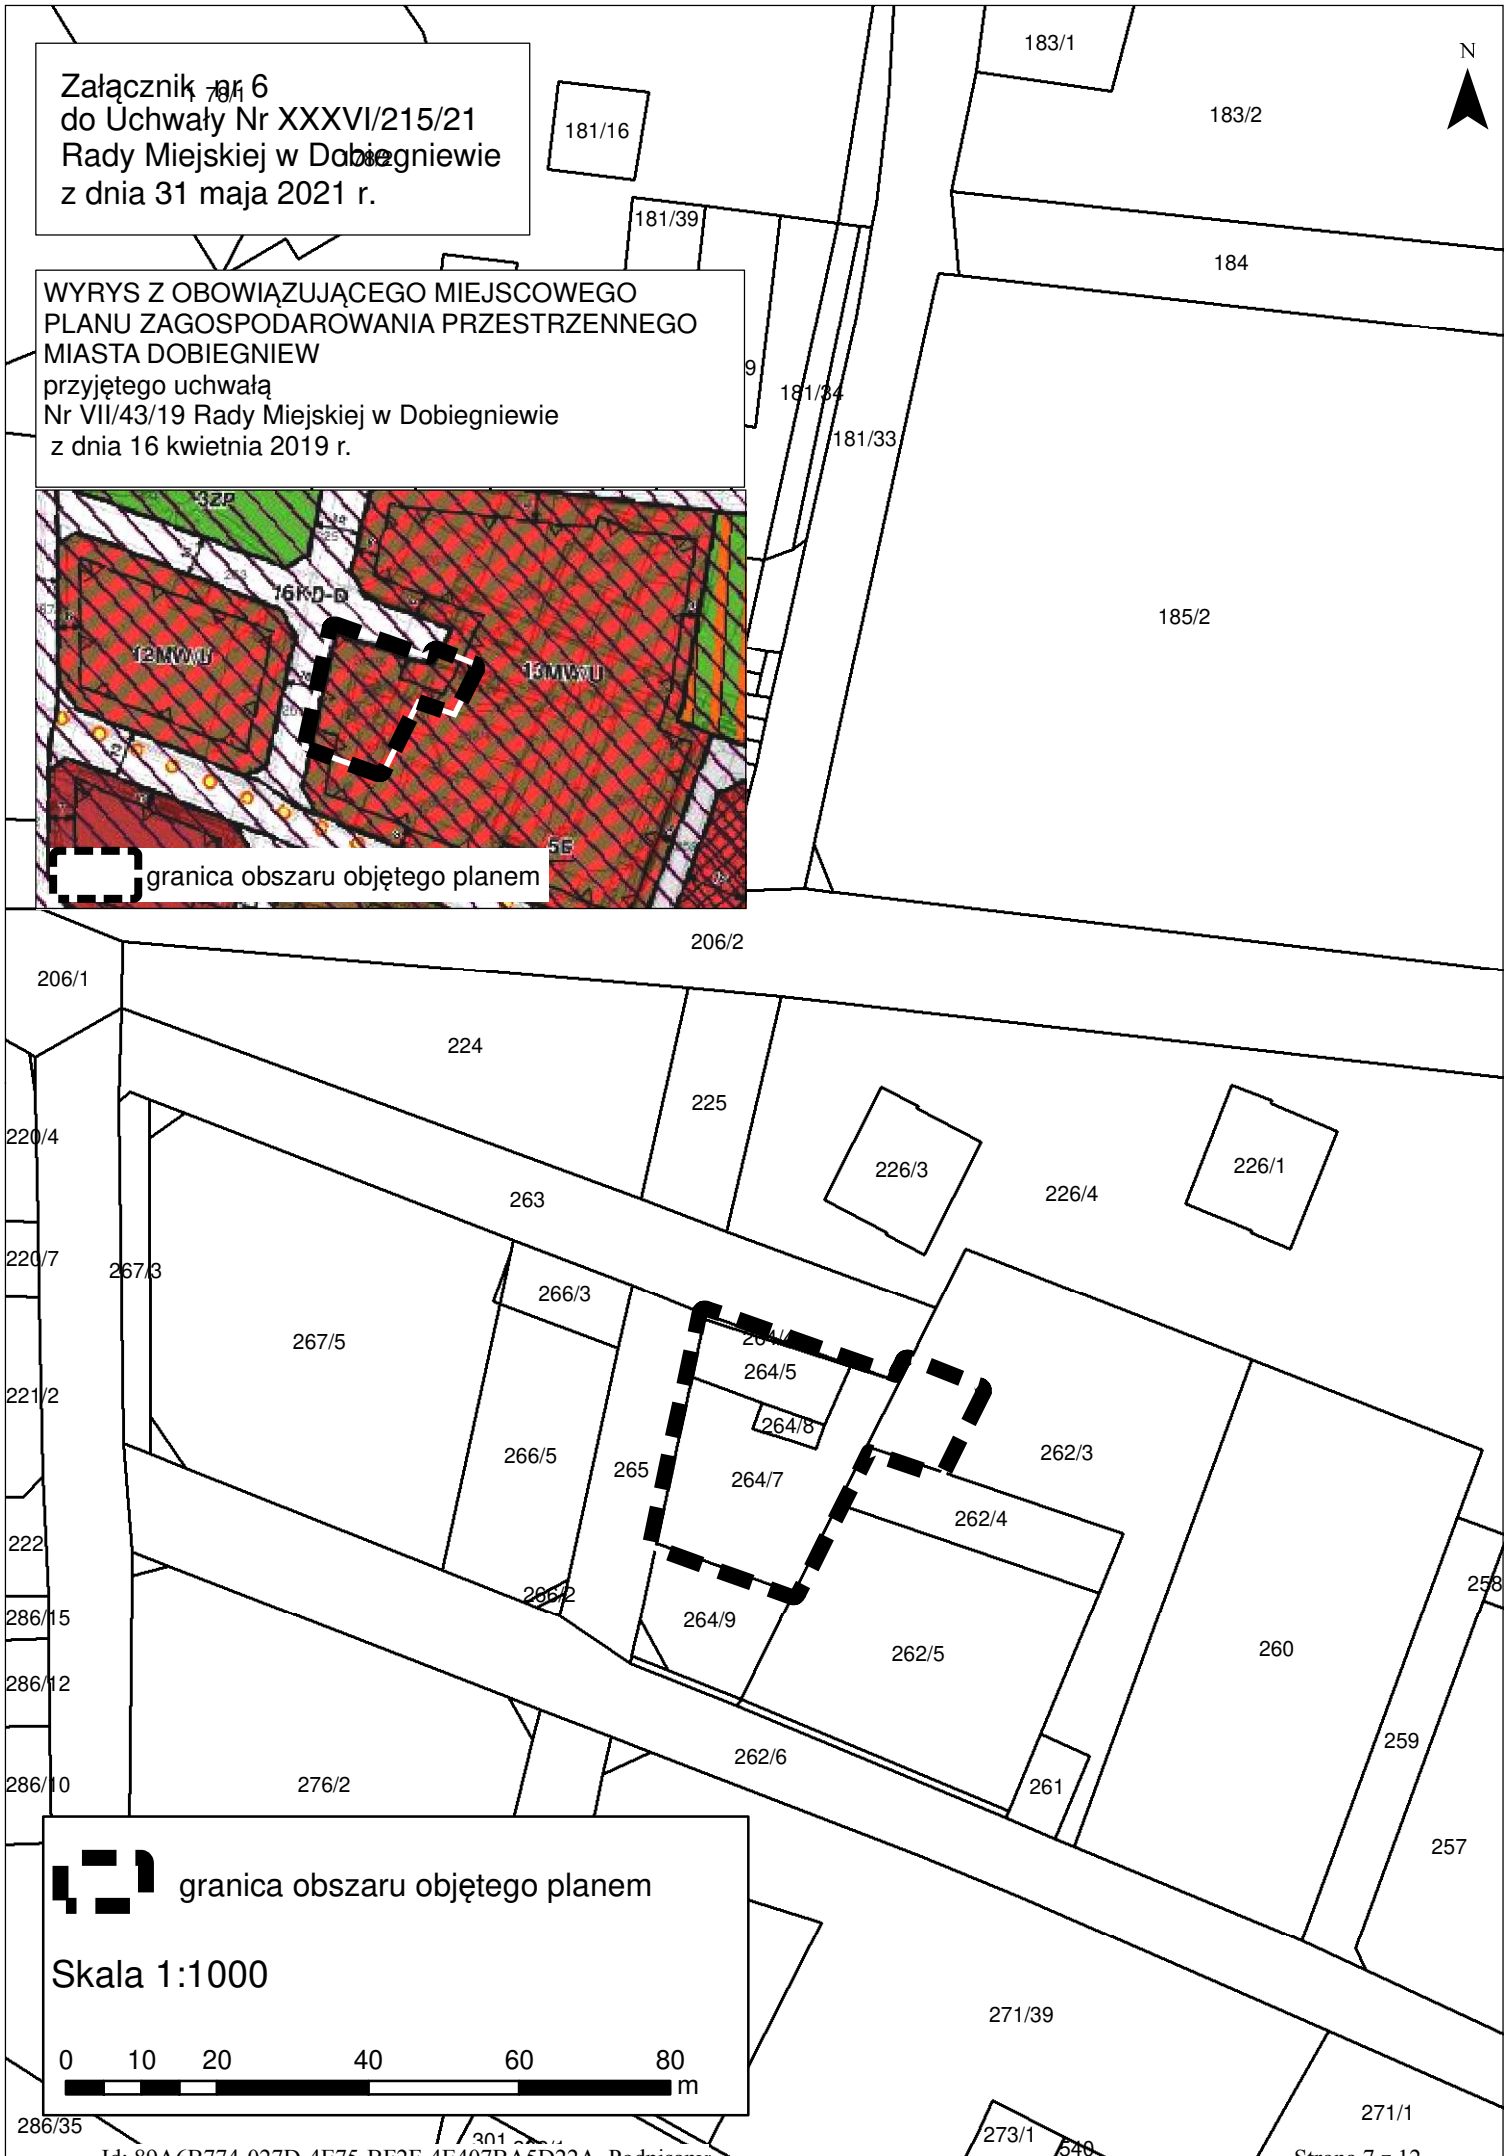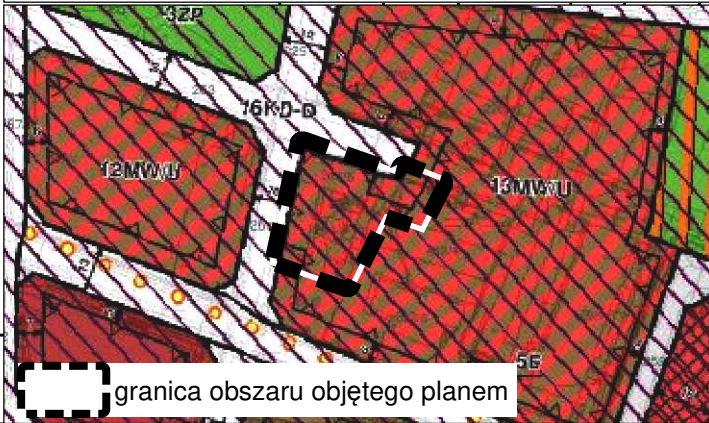


Skala 1:1000



Załącznik nr 7
do Uchwały Nr XXXVI/215/21
Rady Miejskiej w Dobiegniewie
z dnia 31 maja 2021 r.

WYRYS Z OBOWIĄZUJĄCEGO MIEJSCOWEGO
PLANU ZAGOSPODAROWANIA PRZESTRZENNEGO
MIASTA DOBIEGNIEW
przyjętego uchwałą
Nr VII/43/19 Rady Miejskiej w Dobiegniewie
z dnia 16 kwietnia 2019 r.


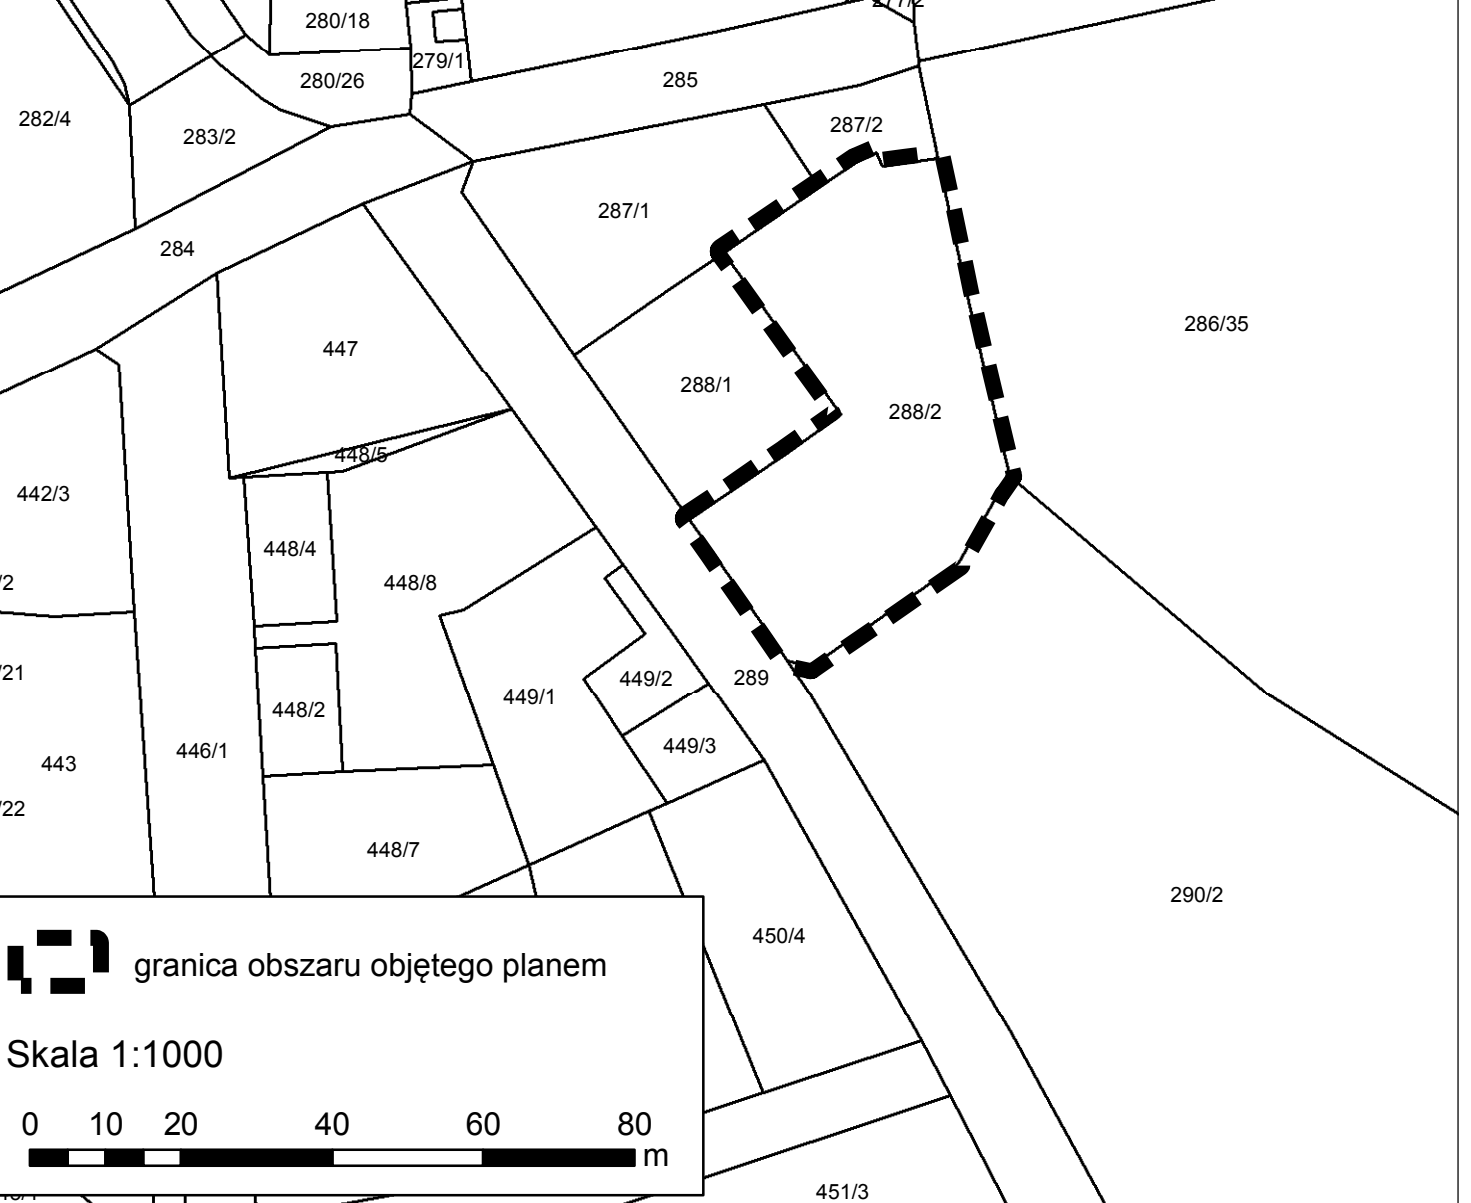


Skala 1:1000



Załącznik nr 8
do Uchwały Nr XXXVI/215/21
Rady Miejskiej w Dobiegniewie
z dnia 31 maja 2021 r.

WYRYS Z OBOWIĄZUJĄCEGO MIEJSCOWEGO
PLANU ZAGOSPODAROWANIA PRZESTRZENNEGO
MIASTA DOBIEGNIEW
przyjętego uchwałą
Nr VII/43/19 Rady Miejskiej w Dobiegniewie
z dnia 16 kwietnia 2019 r.

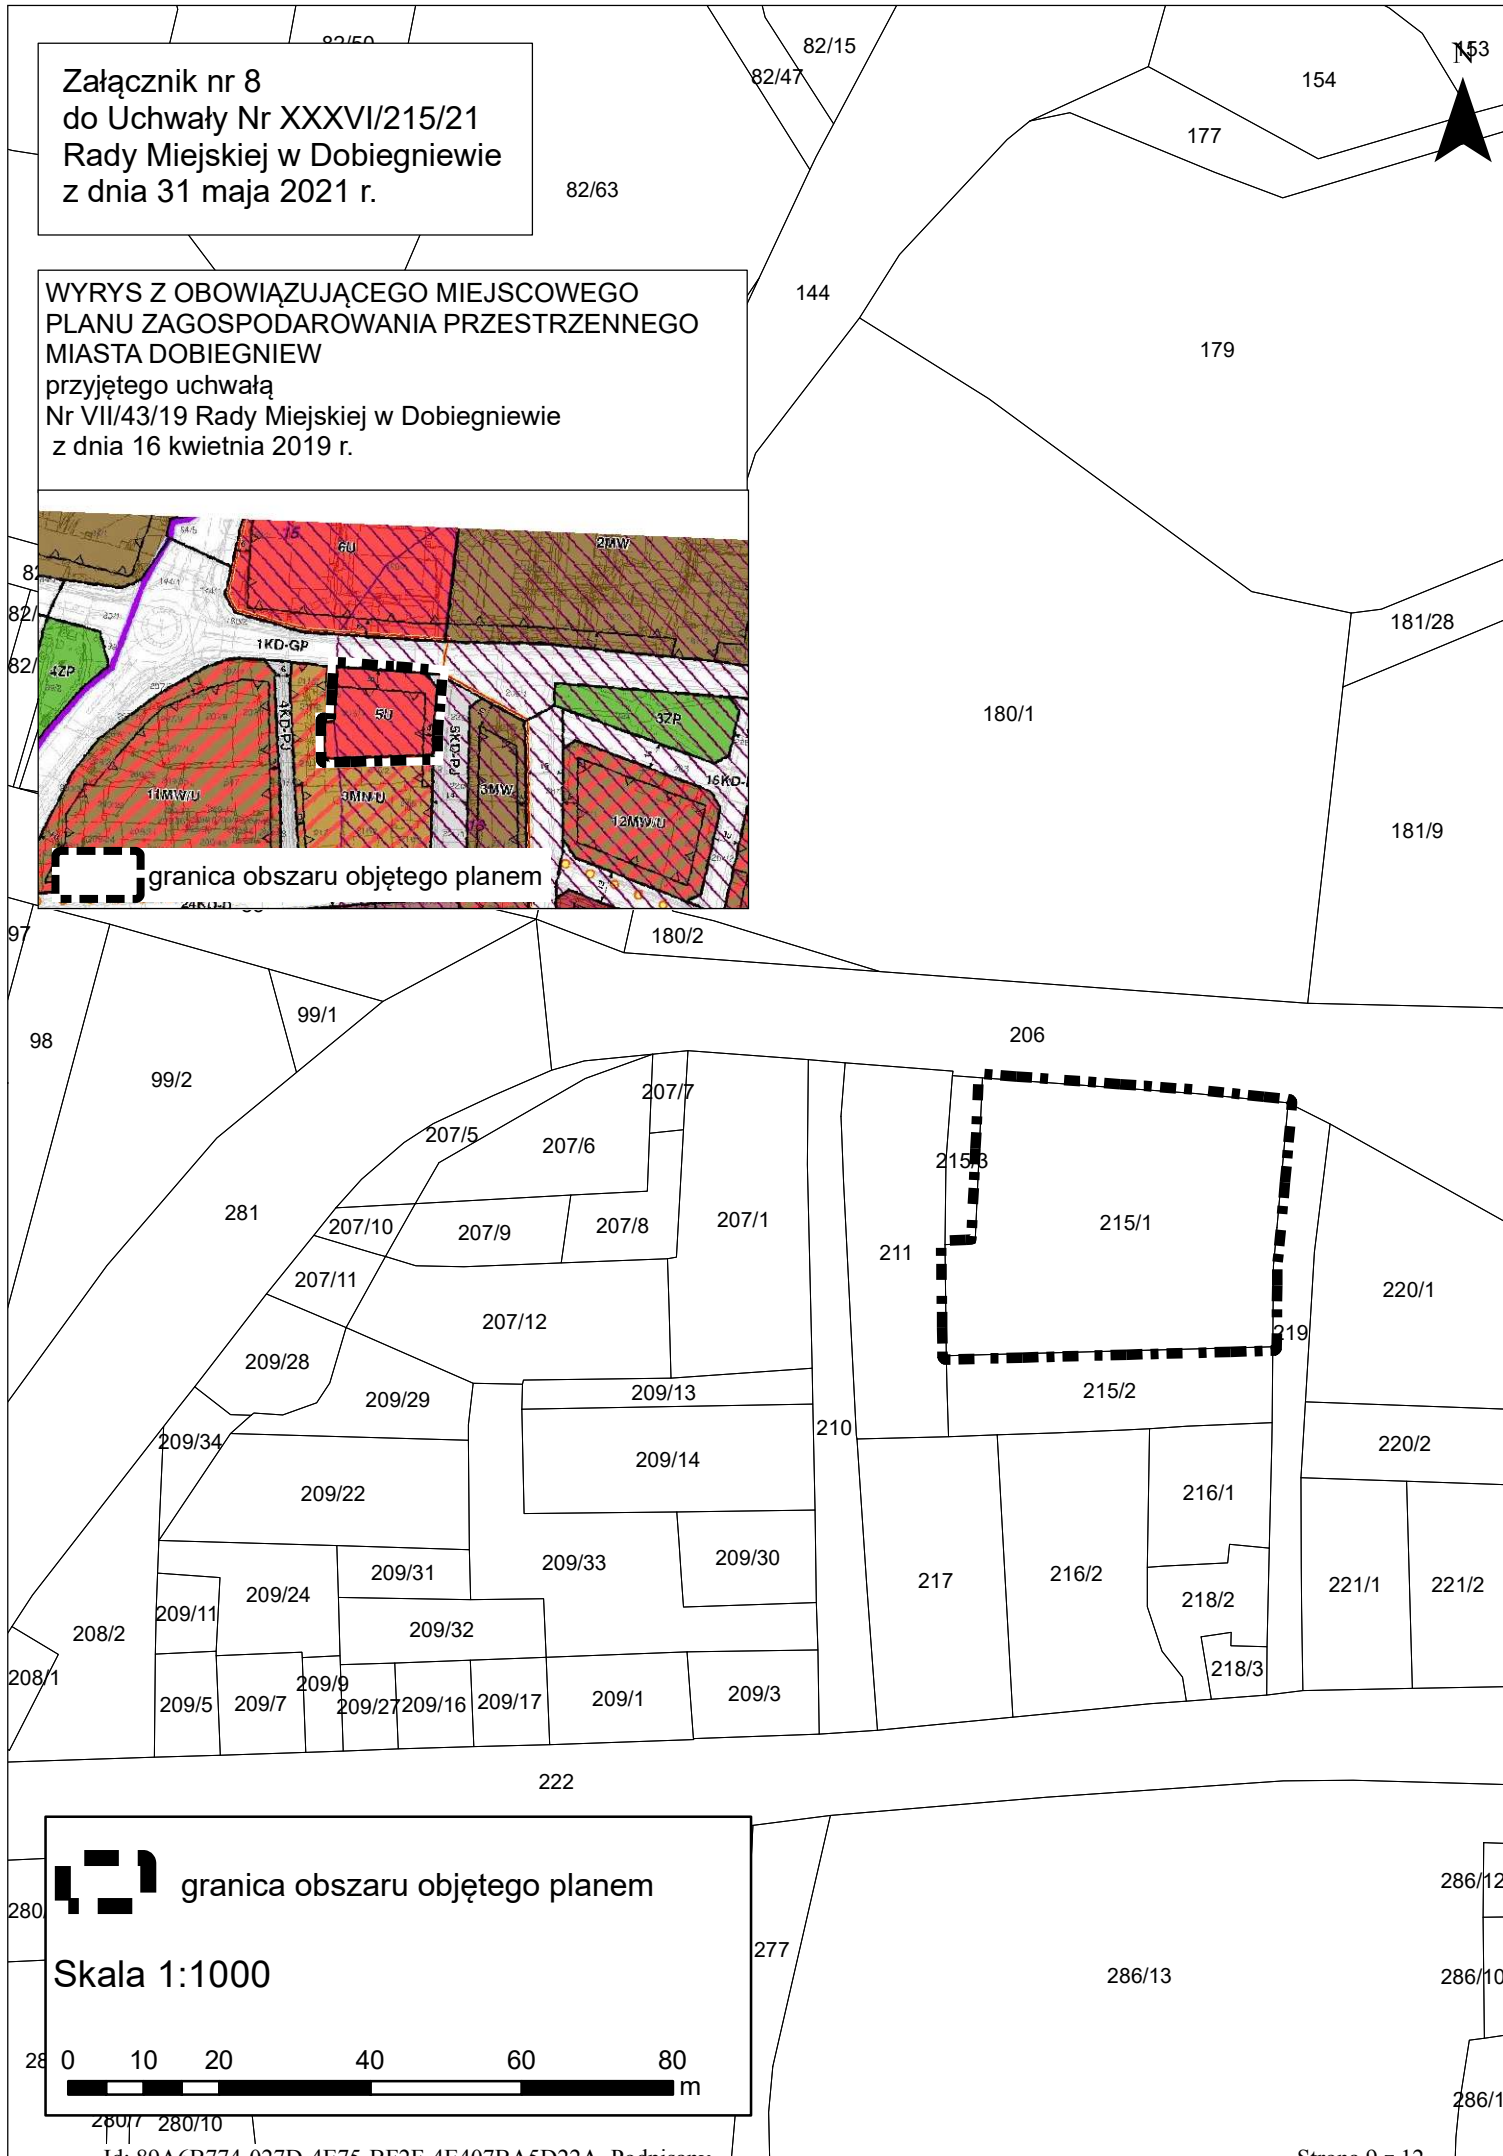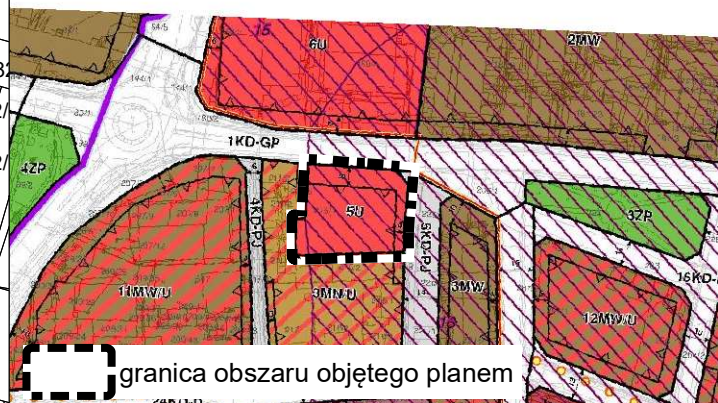


Skala 1:1000



Załącznik nr 9
do Uchwały Nr XXXVI/215/21
Rady Miejskiej w Dobiegniewie
z dnia 31 maja 2021 r.

**WYRYS Z OBOWIĄZUJĄCEGO MIEJSCOWEGO
PLANU ZAGOSPODAROWANIA PRZESTRZENNEGO
MIASTA DOBIEGNIEW**

przyjętego uchwałą
Nr VII/43/19 Rady Miejskiej w Dobiegniewie
z dnia 16 kwietnia 2019 r.


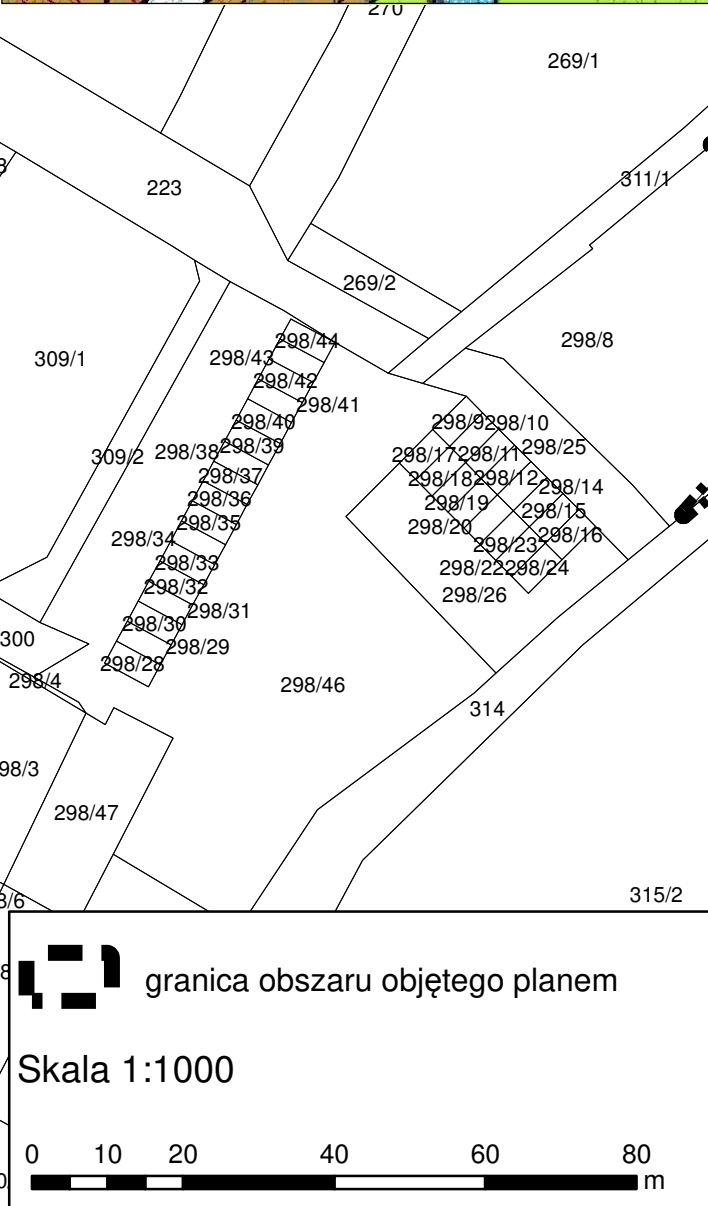



Załącznik nr 10
do Uchwały Nr XXXVI/215/21
Rady Miejskiej w Dobiegniewie
z dnia 31 maja 2021 r.




WYRYS Z OBOWIĄZUJĄCEGO MIEJSCOWEGO
PLANU ZAGOSPODAROWANIA PRZESTRZENNEGO
MIASTA DOBIEGNIEW

przyjętego uchwałą
Nr VII/43/19 Rady Miejskiej w Dobiegniewie
z dnia 16 kwietnia 2019 r.

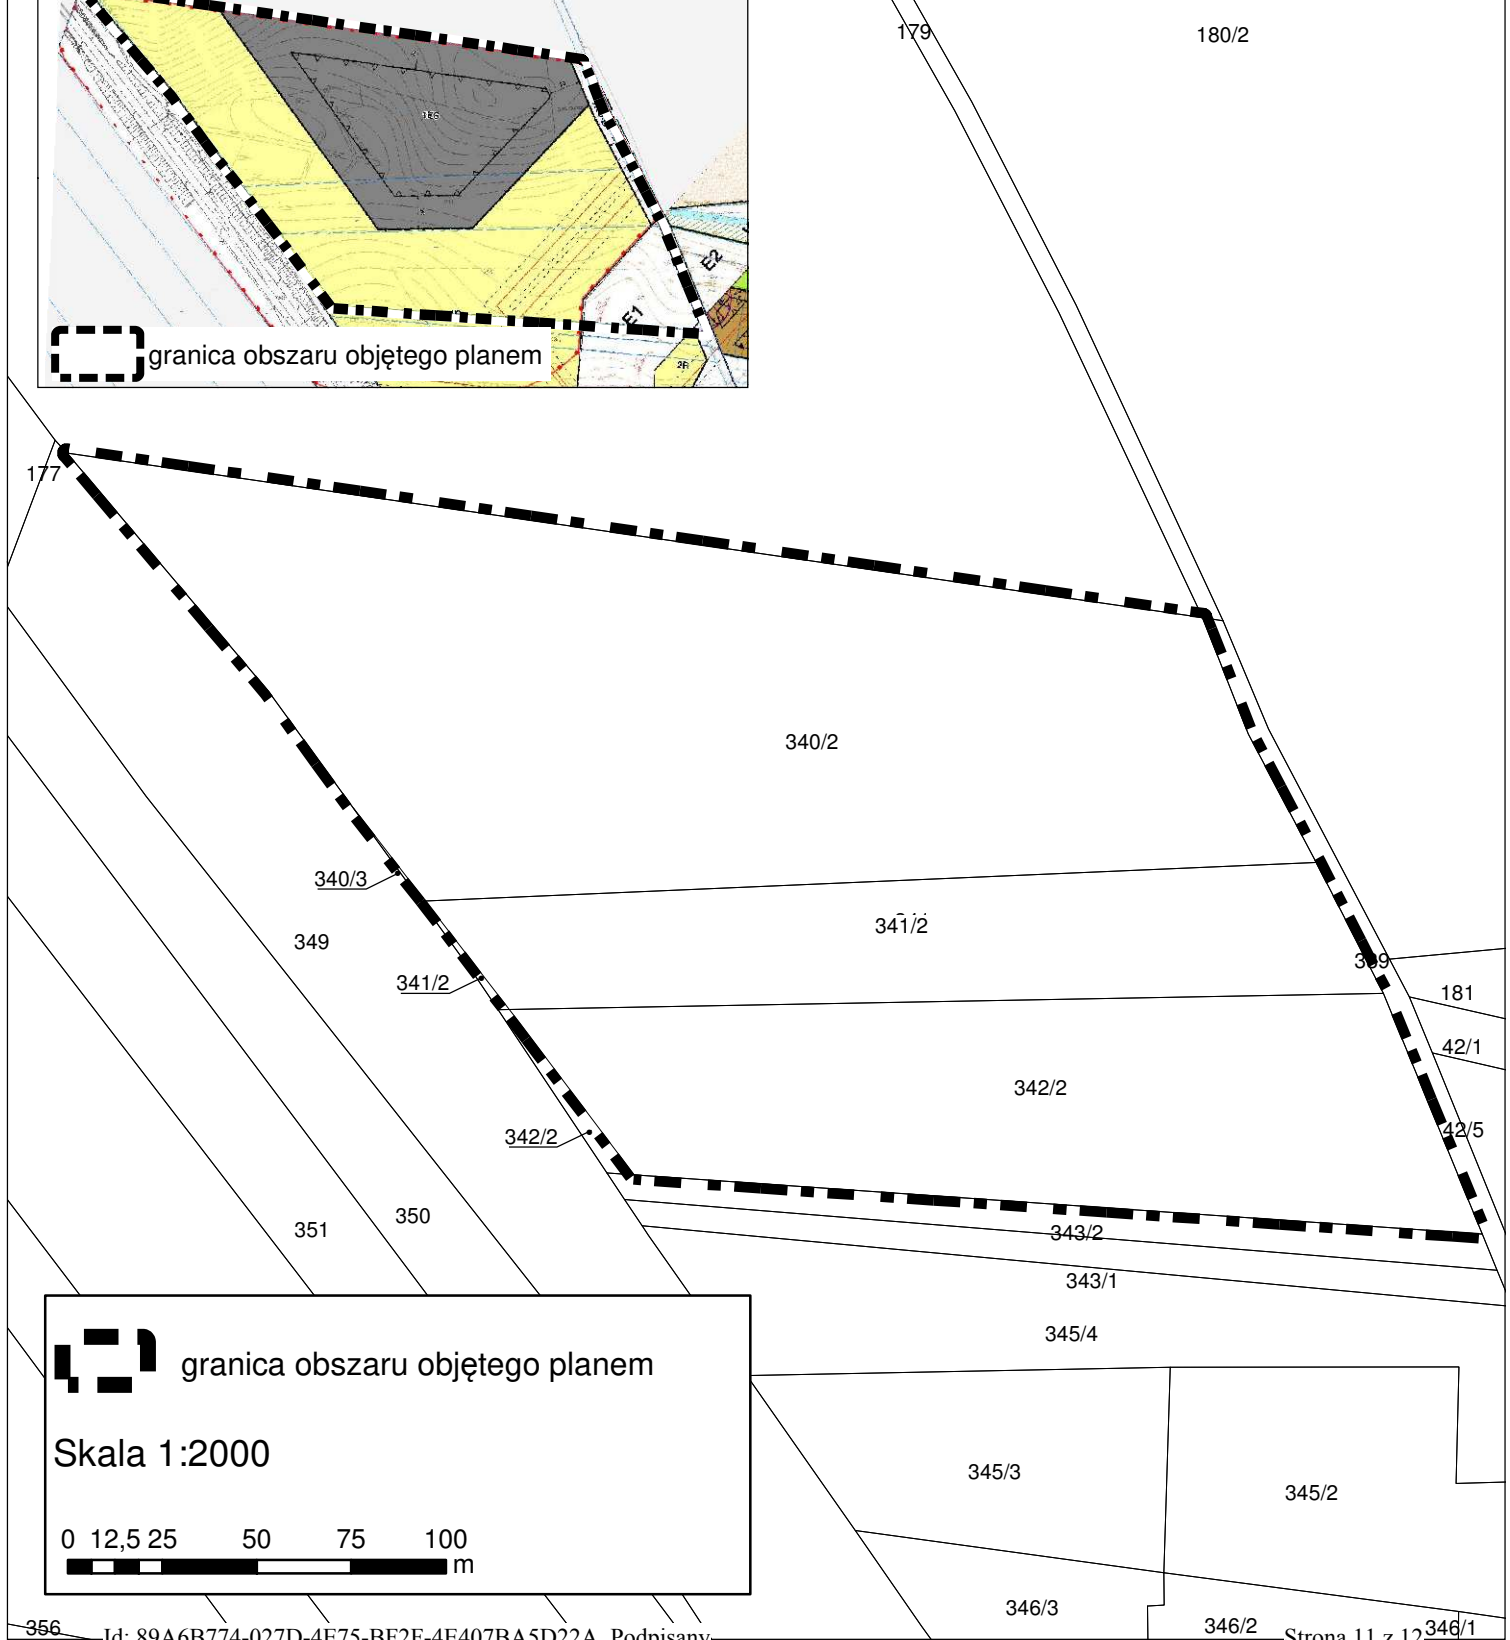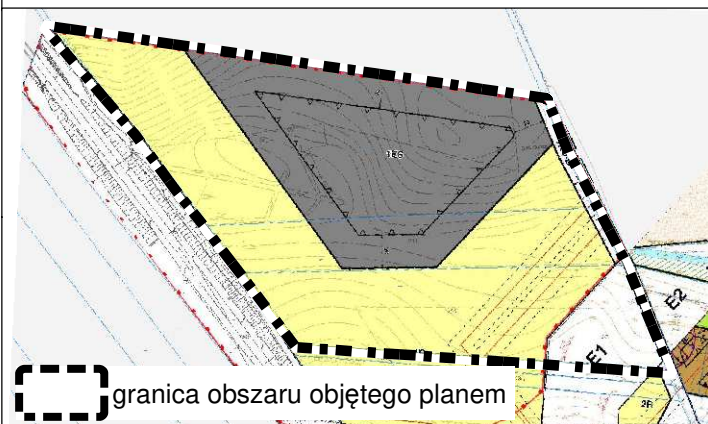

 granica obszaru objętego planem

Skala 1:2000

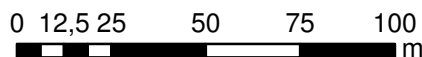

UZASADNIENIE

W związku z wnioskami mieszkańców dot. zmiany miejscowego planu zagospodarowania przestrzennego miasta Dobiegniew przyjętego uchwałą nr VII/43/19 Rady Miejskiej w Dobiegniewie z dnia 16 kwietnia 2019, Rada Miejska podjęła uchwałę w sprawie przystąpienia do zmiany miejscowego planu zagospodarowania przestrzennego miasta Dobiegniew.

Zmiany dotyczą dostosowania zapisów oraz przeznaczeń terenów do wniosków składanych przez mieszkańców miasta Dobiegniew uwzględniając zapisy zawarte w Studium Uwarunkowań i Kierunków Zagospodarowania Przestrzennego miasta i gminy Dobiegniew. Wnioski mieszkańców będą rozpatrywane na etapie sporządzania zmiany planu.

W związku z powyższym przyjęcie uchwały jest w pełni zasadne.