

**UCHWAŁA NR XXXV/210/21  
RADY MIEJSKIEJ W DOBIEGNIEWIE**

z dnia 26 kwietnia 2021 r.

**w sprawie przystąpienia do zmiany nr 1 miejscowego planu zagospodarowania przestrzennego  
Gminy Dobiegniew.**

Na podstawie art. 18 ust. 2 pkt 5 ustawy z dnia 8 marca 1990 r. o samorządzie gminnym (t.j. Dz. U z 2020r. poz. 713 ze zm.) oraz art. 14 i art. 27 ustawy z dnia 27 marca 2003r. o planowaniu i zagospodarowaniu przestrzennym (t.j. Dz. U. z 2020r., poz. 293 ze zm.), Rada Miejska w Dobiegniewie uchwała, co następuje:

**§ 1.** Przystępuje się do zmiany nr 1 miejscowego planu zagospodarowania przestrzennego Gminy Dobiegniew, uchwalonego uchwałą Nr II/8/14 Rady Miejskiej w Dobiegniewie z dnia 29 grudnia 2014 r. w sprawie uchwalenia miejscowego planu zagospodarowania przestrzennego Gminy Dobiegniew.

**§ 2.** Granice obszaru opracowania zmiany nr 1 miejscowego planu zagospodarowania przestrzennego Gminy Dobiegniew, określa załącznik graficzny nr 1, stanowiący integralną część uchwały.


**§ 3.** Wykonanie uchwały powierza się Burmistrzowi Dobiegniewa.

**§ 4.** Uchwała wchodzi w życie z dniem podjęcia.

Przewodniczący Rady  
Miejskiej w Dobiegniewie

**Marek Kowalczyk**

Skala 1:5000

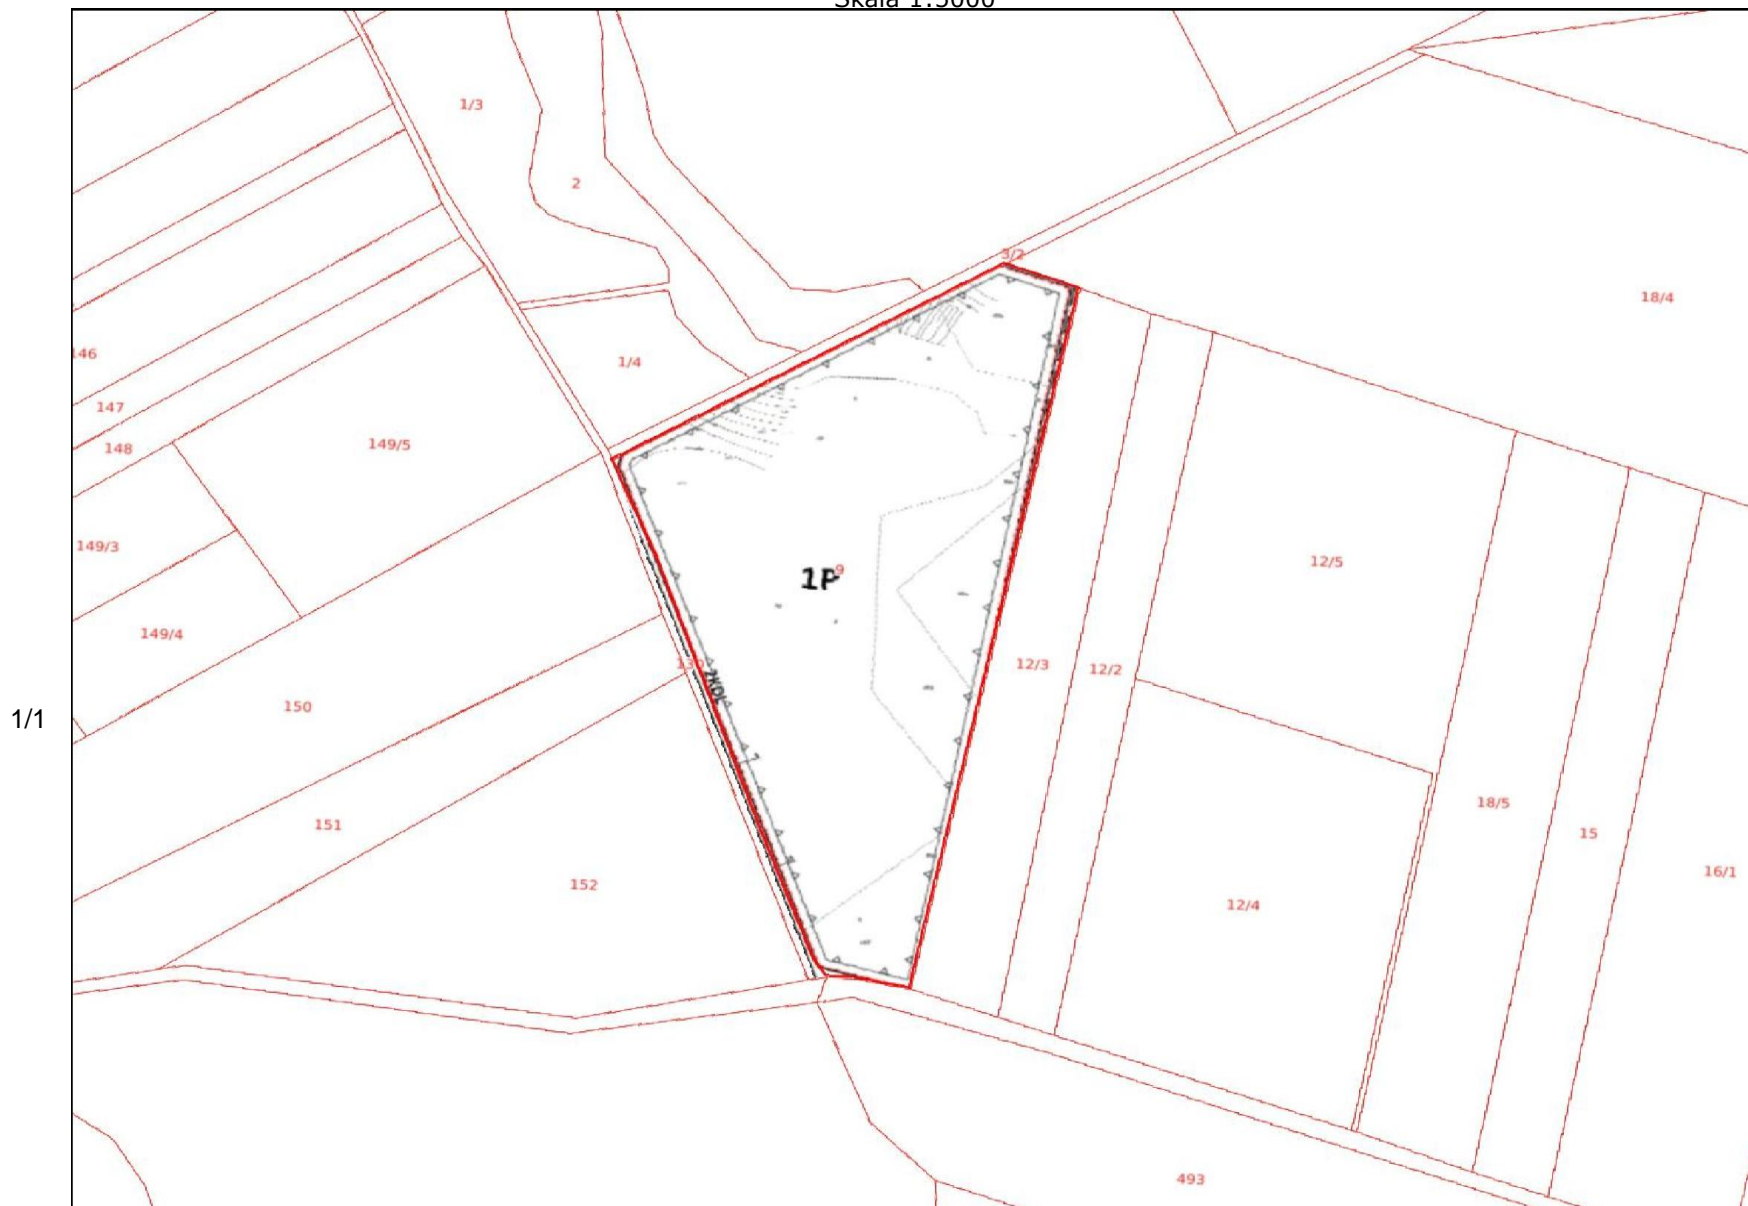

## **UZASADNIENIE**

W związku z koniecznością zmiany załącznika graficznego oraz zmianą przeznaczenia terenu w granicach obowiązującego miejscowego planu, przystępuje się do podjęcia uchwały zmieniającej uchwałę Nr II/8/14 Rady Miejskiej w Dobiegniewie z dnia 29 grudnia 2014 r. w sprawie uchwalenia miejscowego planu zagospodarowania przestrzennego Gminy Dobiegniew.

W związku z powyższym przyjęcie uchwały jest w pełni zasadne.