

DO UCHWAŁY NR
RADY MIEJSKIEJ W DOBIEGNIEWIE
Z DNIA


MIEJSCOWY PLAN ZAGOSPODAROWANIA
PRZESTRZENNEGO
DOBIEGNIIEWSKIEGO - JEZIORO WIELGIE

MAPA SYT.-WYS.
SKALA 1:.....
miejscowość:

STUDIUM UWARUNKOWAŃ I KIERUNKÓW ZAGOSPODAROWANIA
PRZESTRZENNEGO GMINY DOBIEGNIEW - WYRYS - SKALA 1:50000



POMNIJSZENIE DO SKALI 1:2000

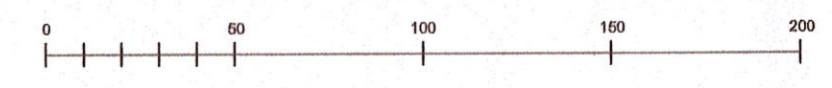

- OZNACZENIA:**
- [Symbol] GRANICE OBSZARU OBJĘTEGO PLANEM MIEJSCOWYM
 - [Symbol] GRANICA MIASTA I OBRĘBÓW EVIDENCJI GRUNTÓW
 - [Symbol] STANOWISKO ARCHEOLOGICZNE
 - [Symbol] OBOWIĄZUJĄCE LINIE ROZGRANICZENIA TERENÓW O RÓŻNYM UŻYTKOWANIU I ZAGOSPODAROWANIU
 - [Symbol] ORIENTACYJNE LINIE ROZGRANICZENIA TERENÓW O RÓŻNYM UŻYTKOWANIU I ZAGOSPODAROWANIU
 - [Symbol] NIEPRZEKACZALNE LINIE ZABUDOWY
 - [Symbol] KORYTARZ TECHNICZNY ELEKTROENERGETYCZNEJ LINII NAPOWIETRZNEJ 16kV

- TERENY:**
- [Symbol] ZP, US - PLAŻ Z URZĄDZENIAMI SPORTOWO-REKREACYJNYMI I ZIELENIĄ TOWARZYSZĄCĄ
 - [Symbol] USw - PRZYSTANI WODNEJ
 - [Symbol] ZP - ZIELENI PARKOWEJ
 - [Symbol] ZPL - ZIELENI LEŚNEJ
 - [Symbol] UTc - USŁUG TURYSTYCZNYCH W TYM POLA CAMPINGOWEGO
 - [Symbol] UTn - USŁUG TURYSTYCZNYCH W TYM POLA HAMOTOWEGO
 - [Symbol] US - USŁUG SPORTU
 - [Symbol] MNu - ZABUDOWY MIESZKALNO-USŁUGOWEJ
 - [Symbol] MN - ZABUDOWY MIESZKALNEJ JEDNORODZINNEJ
 - [Symbol] UTL, MN - ZABUDOWY LETNISKOWEJ LUB ZABUDOWY MIESZKALNEJ JEDNORODZINNEJ
 - [Symbol] KDL - DROGI GMINNEJ - LOKALNEJ
 - [Symbol] KD - DROGI GMINNEJ - DOJAZDOWEJ
 - [Symbol] KDX - DROGI GMINNEJ - PIESZOJEZDNEJ
 - [Symbol] KX - CIĄGÓW PIESZYCH
 - [Symbol] WS - WÓD POWIERZCHNIOWYCH

- ZASADY ZABUDOWY I ZAGOSPODAROWANIA:**
- [Symbol] USYTUOWANIE ZABUDOWY
 - [Symbol] ŚCIEŻKA ROWEROWA I CIĄGI PIESZE PARKOWE
 - [Symbol] REJON LOKALIZACJI POMOSTÓW PRZYSTANI I KAPIELISK
 - [Symbol] SIECI GRAWITACYJNE KANALIZACJI SANITARNEJ PLANOWANA
 - [Symbol] SIECI TŁOCZNE KANALIZACJI SANITARNEJ DO UTRZYMANIA I PLANOWANE
 - [Symbol] PLANOWANE PRZEPOMPOWNIE ŚCIEKÓW SANITARNYCH
 - [Symbol] SIEĆ ELEKTROENERGETYCZNA NAPOWIETRZNA 15 kV DO UTRZYMANIA Z MOŻLIWOŚCIĄ PRZEBUDOWY NA KABLOWĄ
 - [Symbol] SIEĆ ELEKTROENERGETYCZNA KABLOWA 16 kV - PLANOWANA
 - [Symbol] PLANOWANE STACJE TRANSFORMATOROWE ŚLUPOWE 1504 kV
 - [Symbol] ZIELEŃ PRZEBLANIAJĄCA
 - [Symbol] LINIE WEWNĘTRZNEGO PODZIAŁU
 - [Symbol] WIEŻA WIDOKOWA

Mapa nie nadaje się do celów projektowych
(Polski Prawo, Rozp. Min. Ciąg. Przemysł. i Ener. z dnia 21.02.05 Dz. U. Nr 25, poz. 133)

STARCHA STROJEK-OŚCIEŻEK
WYKONANIE: 20.08.2009

STARCHA STROJEK-OŚCIEŻEK
WYKONANIE: 20.08.2009

STARCHA STROJEK-OŚCIEŻEK
WYKONANIE: 20.08.2009