

MIEJSCOWY PLAN ZAGOSPODAROWANIA PRZESTRZENNEGO  
– ZBIORNIK WODNY MIERZĘCIN GMINA DOBIEGNIW  
SKALA 1:2 000

ZAŁĄCZNIK NR 2  
DO UCHWAŁY NR XXI/209/2005  
RADY MIEJSKIEJ W DOBIEGNIWIE  
Z DNIA 28 KWIEŚNIA 2005 R.

OZNACZENIA:

GRANICE:  
OBSZARU OBJĘTEGO PLANEM MIEJSCOWYM

OBREBÓW EWIDENCJI GRUNTÓW

LINIE ROZGRANICZENIA TERENÓW  
O RÓŻNYM PRZEZNACZENIU

TERENY WÓD POWIERZCHNIOWYCH

1 WS, 2 WS,  
3 WS

1 BUDOWLA PIETRZĄCO – UPUSTOWA  
2 PRZEPŁAWKA

SZLAK KAJAKOWY / SZLAKI PIESZO – ROWEROWE

REJON KAPIELISKA


REJON LOKALIZACJI WIEŻY WIDOKOWEJ

PRZYSTAŃ I POCHYLNIA DO PRZENOSZENIA  
KAJAKÓW

GŁÓWNY ZBIORNIK WÓD PODZIEMNYCH  
GZWP136

ELEMENTY INFORMACYJNE

GRANICA OBSZARU OPRACOWANIA GEODEZYJNEGO

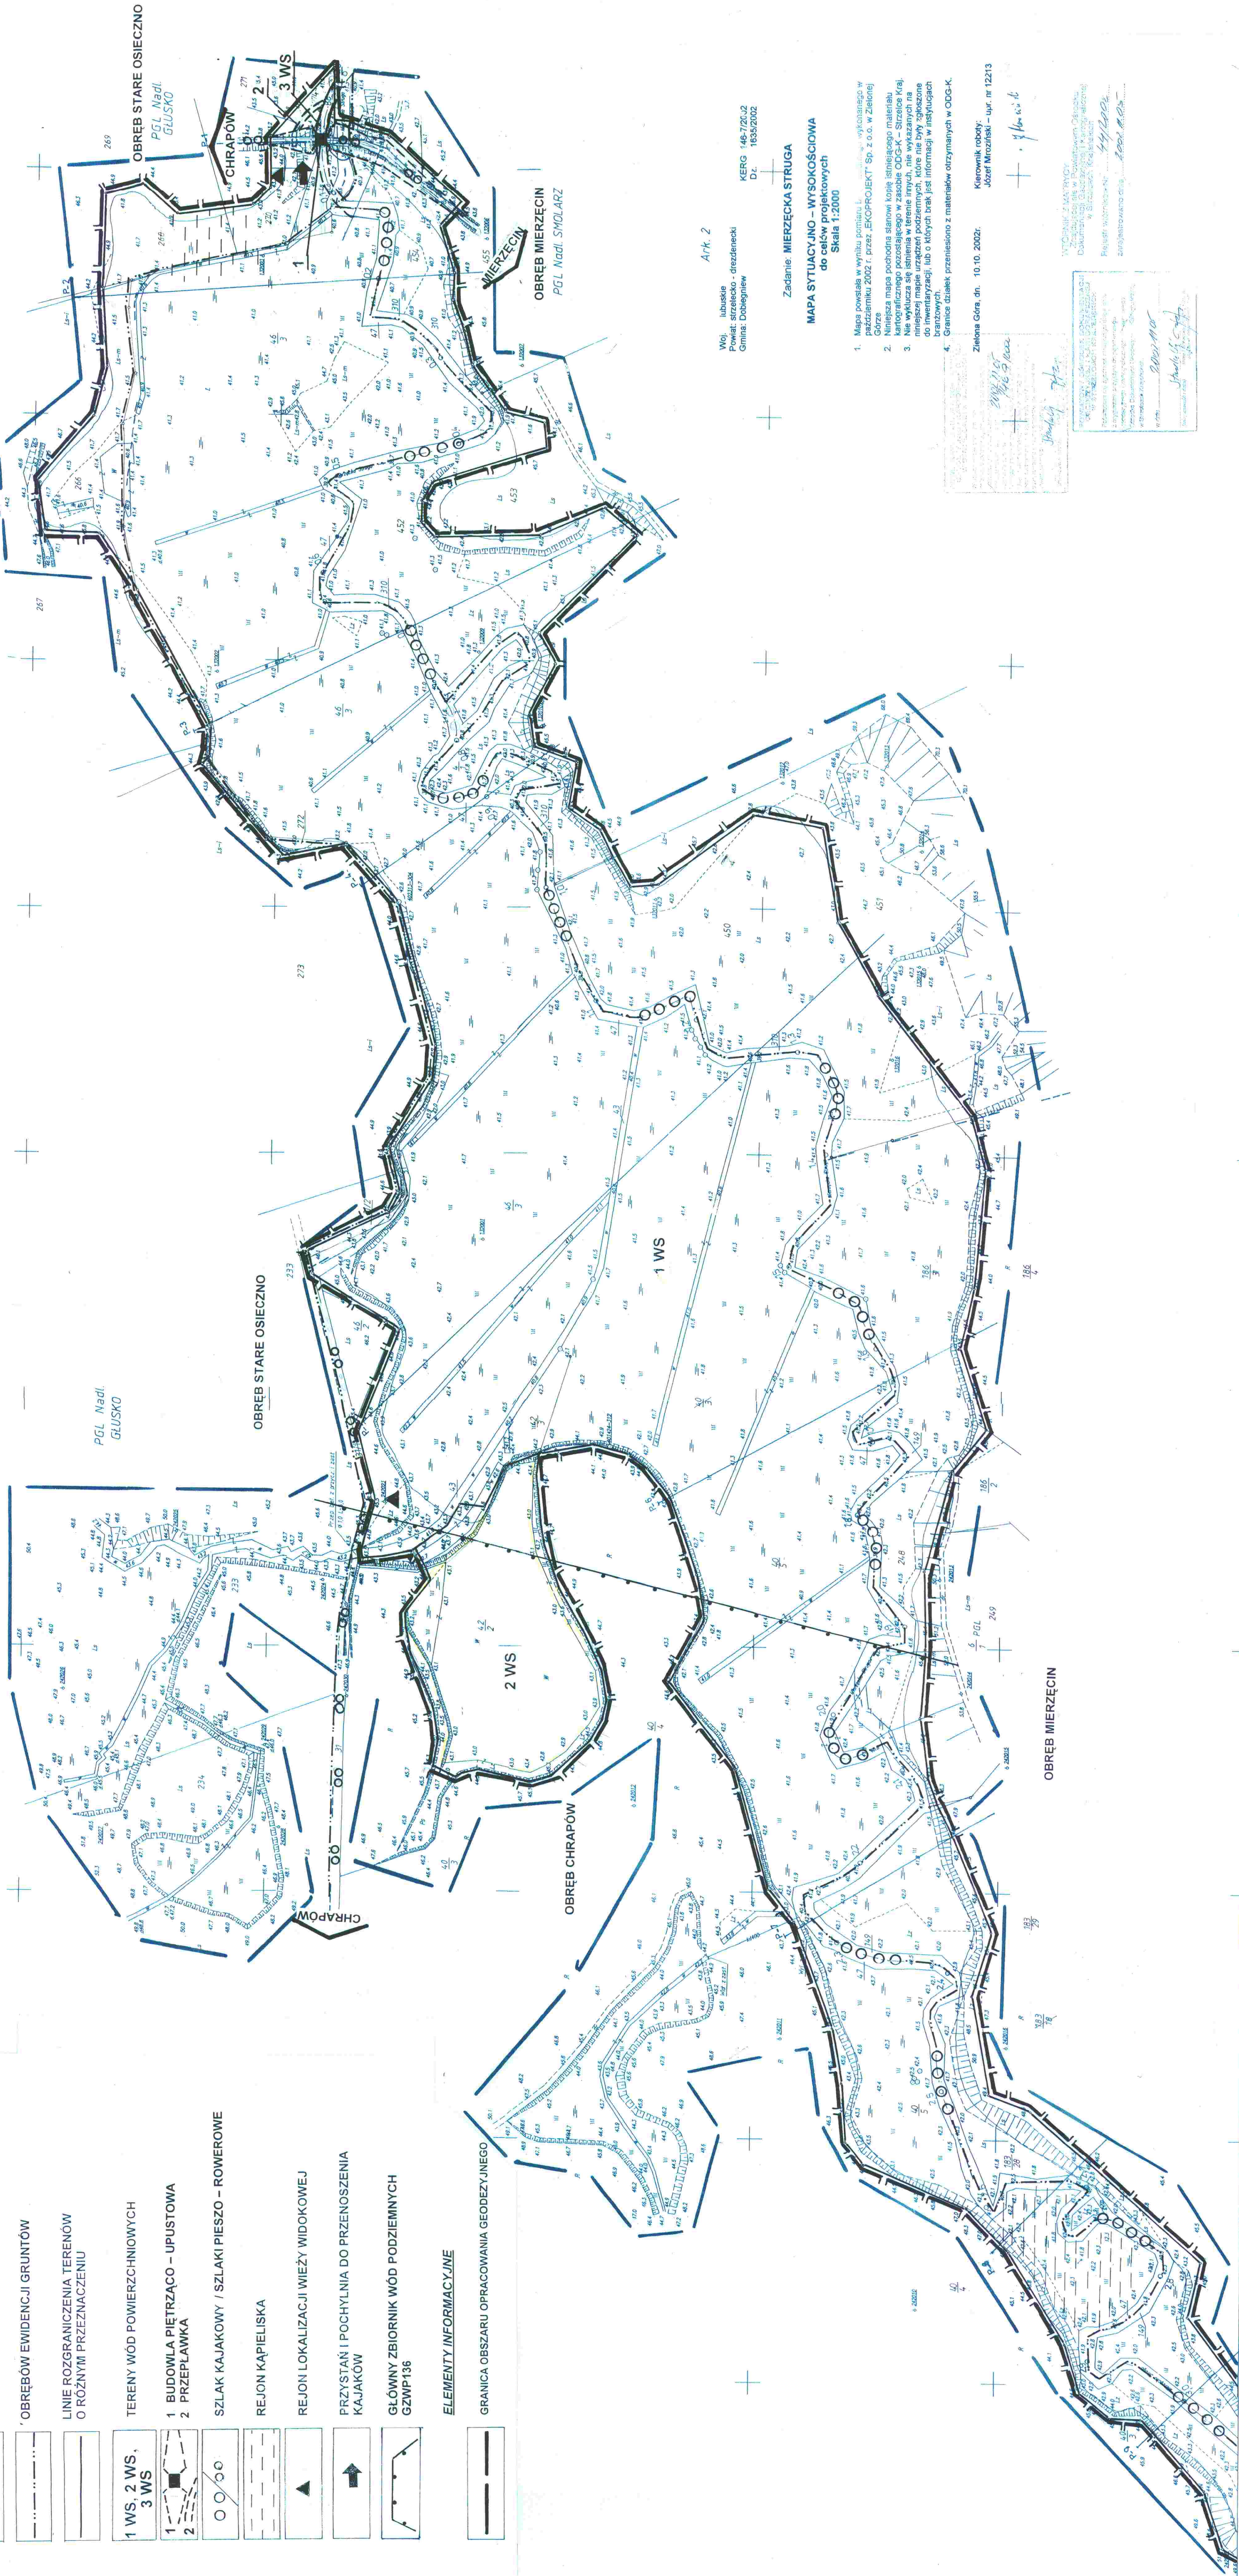

Woj. lubuskie  
Powiat strzelecko - dziedzicki  
Gmina Dobiegniew

KERG 146-7/20.2  
DZ. 1535/2002

Ark 2

Zadanie MIERZECKA STRUGA

MAPA SYTUACYJNO – WYSOKOŚCIOWA  
do całości projektowych  
Skala 1:2000

1. Mapa powstała w wyniku pomiarów i wyliczeń wykonanych w 2002 r. przez EKOPROJEKT Sp. z o.o. w Zielonej Górze.
2. Niniejsza mapa podobna stanowi kopię istniejącego materiału kartograficznego pochodzącego z zasobów OOG-K – Strzelec Książ.
3. Nie wyklucza się istnienia w terenie innych, nie wykazanych na mapie, obiektów, które mogą być istotne dla celów inwentaryzacji, lub o których brak jest informacji w dostępnych brzożach.
4. Granice działek przeniesione z materiałów otrzymanych w OOG-K.

Zielona Góra, dn. 10.10.2002r.

Kierownik robót:  
Józef Mrozinski – upr. nr 12213

+ 1/10.02.02

