


MIEJSCOWY PLAN ZAGOSPODAROWANIA PRZESTRZENNEGO STREFY SPORTOWO - TURYSTYCZNEJ OSIEK

MAPA SYT.-WYS.
SKALA 1:2000
miejscowość OSIEK

0 50 100 150 200
SKALA 1:2000

ZAŁĄCZNIK NR 1

DO UCHWAŁY NR
RADY MIEJSKIEJ W DOBIEGNIEWIE
Z DNIA

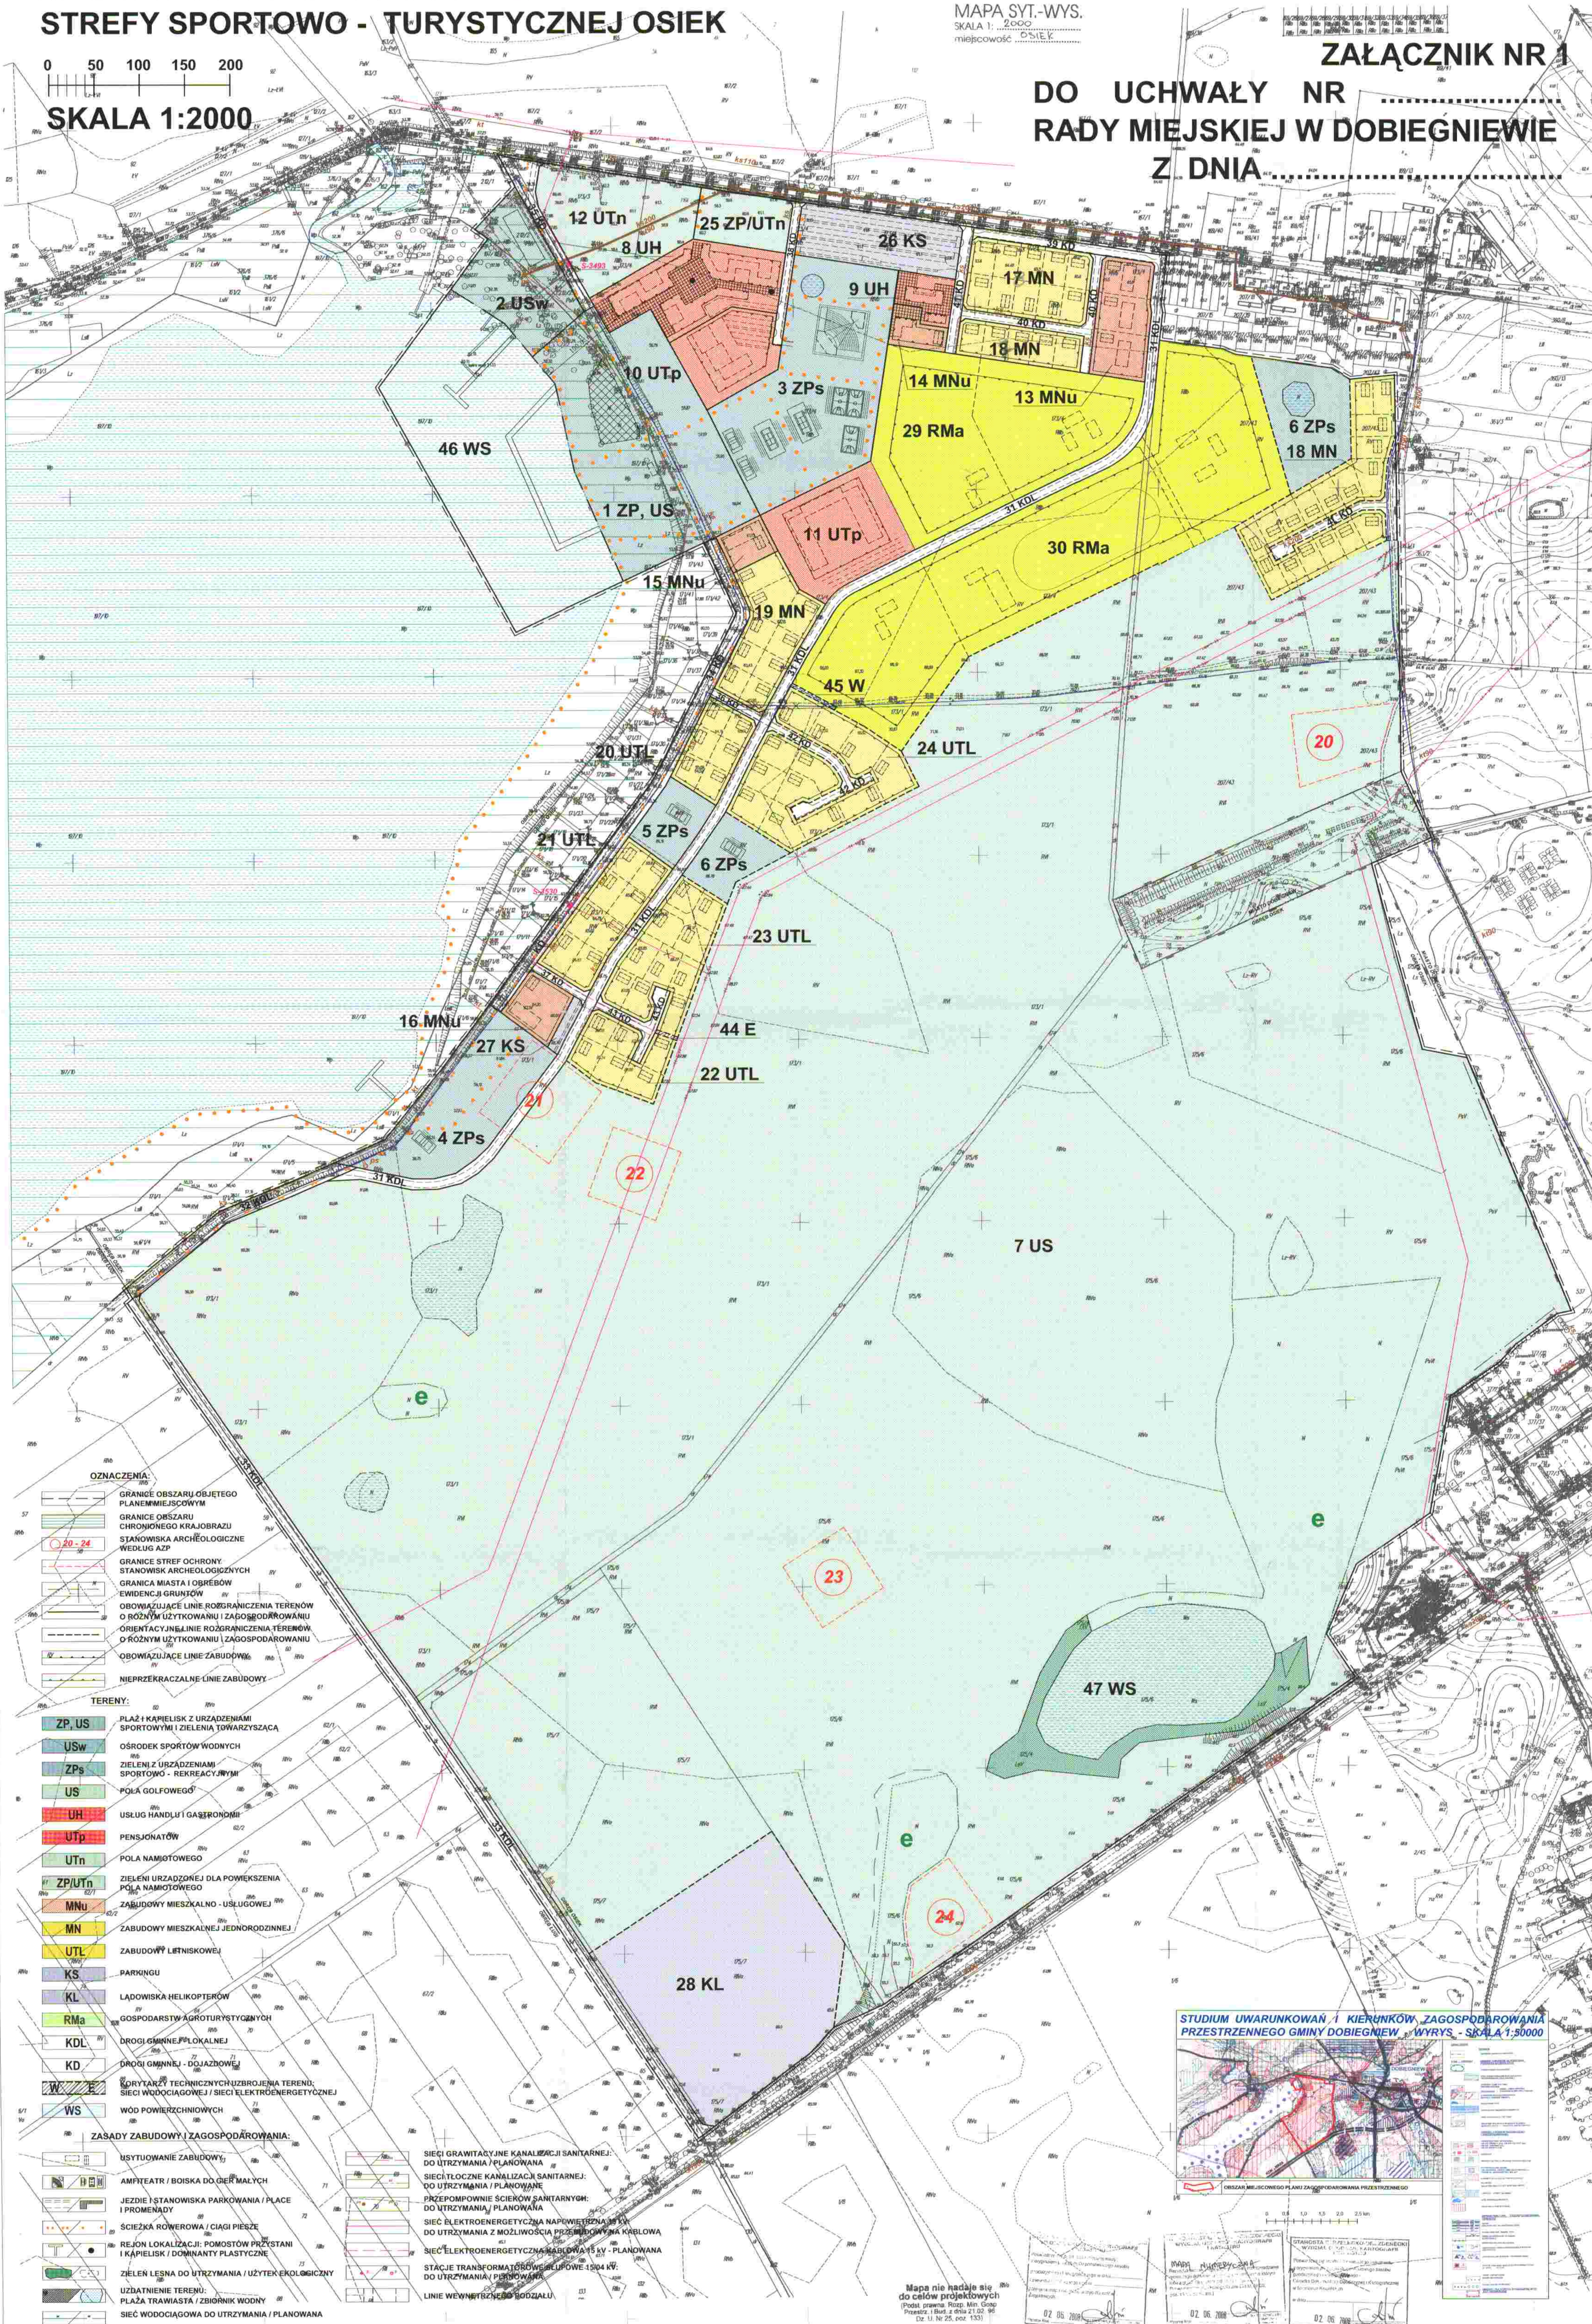

OZNACZENIA:

- GRANICZĄCE OBSZARU OBJĘTEGO PLANEM MIEJSCOWYM
- GRANICZĄCE OBSZARU CHRONIONEGO KRAJOBRAZU STANOWISKA ARCHEOLOGICZNE WEDŁUG A.Z.P.
- GRANICZĄCE STREFY OCHRONY STANOWISK ARCHEOLOGICZNYCH
- GRANICA MIASTA I OBRĘBÓW EWIDENCJI GRUNTÓW
- OBOWIĄZUJĄCE LINIE ROZGRANICZENIA TERENÓW O RÓŻNYM UŻYTKOWANIU I ZAGOSPODAROWANIU
- ORIENTACYJNE LINIE ROZGRANICZENIA TERENÓW O RÓŻNYM UŻYTKOWANIU I ZAGOSPODAROWANIU
- OBOWIĄZUJĄCE LINIE ZABUDOWY
- NIEMPRZEKRACZALNE LINIE ZABUDOWY

TERENY:


- ZP.US - PLAZA I KAPIELISK Z URZĄDZENIAMI SPORTOWYMI I ZIELENIA TOWARZYSZĄCA
- USw - OŚRODEK SPORTÓW WODNYCH
- ZPs - ZIELENI Z URZĄDZENIAMI SPORTOWO - REKREACYJNYMI
- US - POLA GOLFOWE
- UH - USŁUGI HANDLU I GASTRONOMII
- UTp - PENSJONATÓW
- Utn - POLA NAMIOTOWE
- ZP/UTn - ZIELENI URZĄDZONEJ DLA POWIĘKSZENIA POLA NAMIOTOWEGO
- MNu - ZABUDOWY MIESZKALNO - USŁUGOWEJ
- MN - ZABUDOWY MIESZKALNEJ JEDNORODZINNEJ
- UTL - ZABUDOWY LETNISKOWEJ
- KS - PARKINGU
- KL - LĄDOWISKA HELIKOPTERÓW
- RMa - GOSPODARSTWA AGROTURYSTYCZNYCH
- KDL - DROGI GMINNE I LOKALNEJ
- KD - DROGI GMINNEJ I DOJAZDOWEJ
- W - KORYTARZ TECHNICZNYCH URZĄDZENIA TERENU: SIECI WODOCIĄGOWEJ I SIECI ELEKTROENERGETYCZNEJ
- WS - WÓD POWIERZCHNIOWYCH

ZASADY ZABUDOWY I ZAGOSPODAROWANIA:

- USTYTUOWANIE ZABUDOWY
- AMFITEATR / BOISKA DO GIER MAŁYCH
- JEZDIE STANOWISKA PARKOWANIA / PLACE I PROMENADY
- ŚCIEŻKA ROWEROWA / CIĄGI PIESZE
- REJON LOKALIZACJI: POMOSTÓW PRZYSTANI I KAPIELISK I DOMKI PLASTYCZNE
- ZIELEŃ LESNA DO UTRZYMANIA I UŻYTEK EKOLOGICZNY
- UZDNIENIE TERENU
- PLAZA TRAWIASTA / ZBIORNIK WODNY
- SIEĆ WODOCIĄGOWA DO UTRZYMANIA I PLANOWANA

- SIEĆ GRAWITACYJNE KANALIZACJI SANITARNEJ: DO UTRZYMANIA I PLANOWANA
- SIEĆ TŁOCZNE KANALIZACJI SANITARNEJ: DO UTRZYMANIA I PLANOWANA
- PRZEPOMPOWNIE ŚCIEKÓW SANITARNYCH: DO UTRZYMANIA I PLANOWANA
- SIEĆ ELEKTROENERGETYCZNA NAPIĘCIEM 15 kV: DO UTRZYMANIA I PLANOWANA
- SIEĆ ELEKTROENERGETYCZNA NAPIĘCIEM 0,4 kV: DO UTRZYMANIA I PLANOWANA
- SIEĆ ELEKTROENERGETYCZNA NAPIĘCIEM 15 kV - PLANOWANA
- STACJE TRANSFORMATOROWE WOLTOWE 15004 W: DO UTRZYMANIA I PLANOWANA
- LINIE WEWNĘTRZNEGO DOZŁĄCZA

STUDIUM UWARUNKOWAŃ I KIERUNKÓW ZAGOSPODAROWANIA PRZESTRZENNEGO GMINY DOBIEGNIEW, WYRYS - SKALA 1:50000

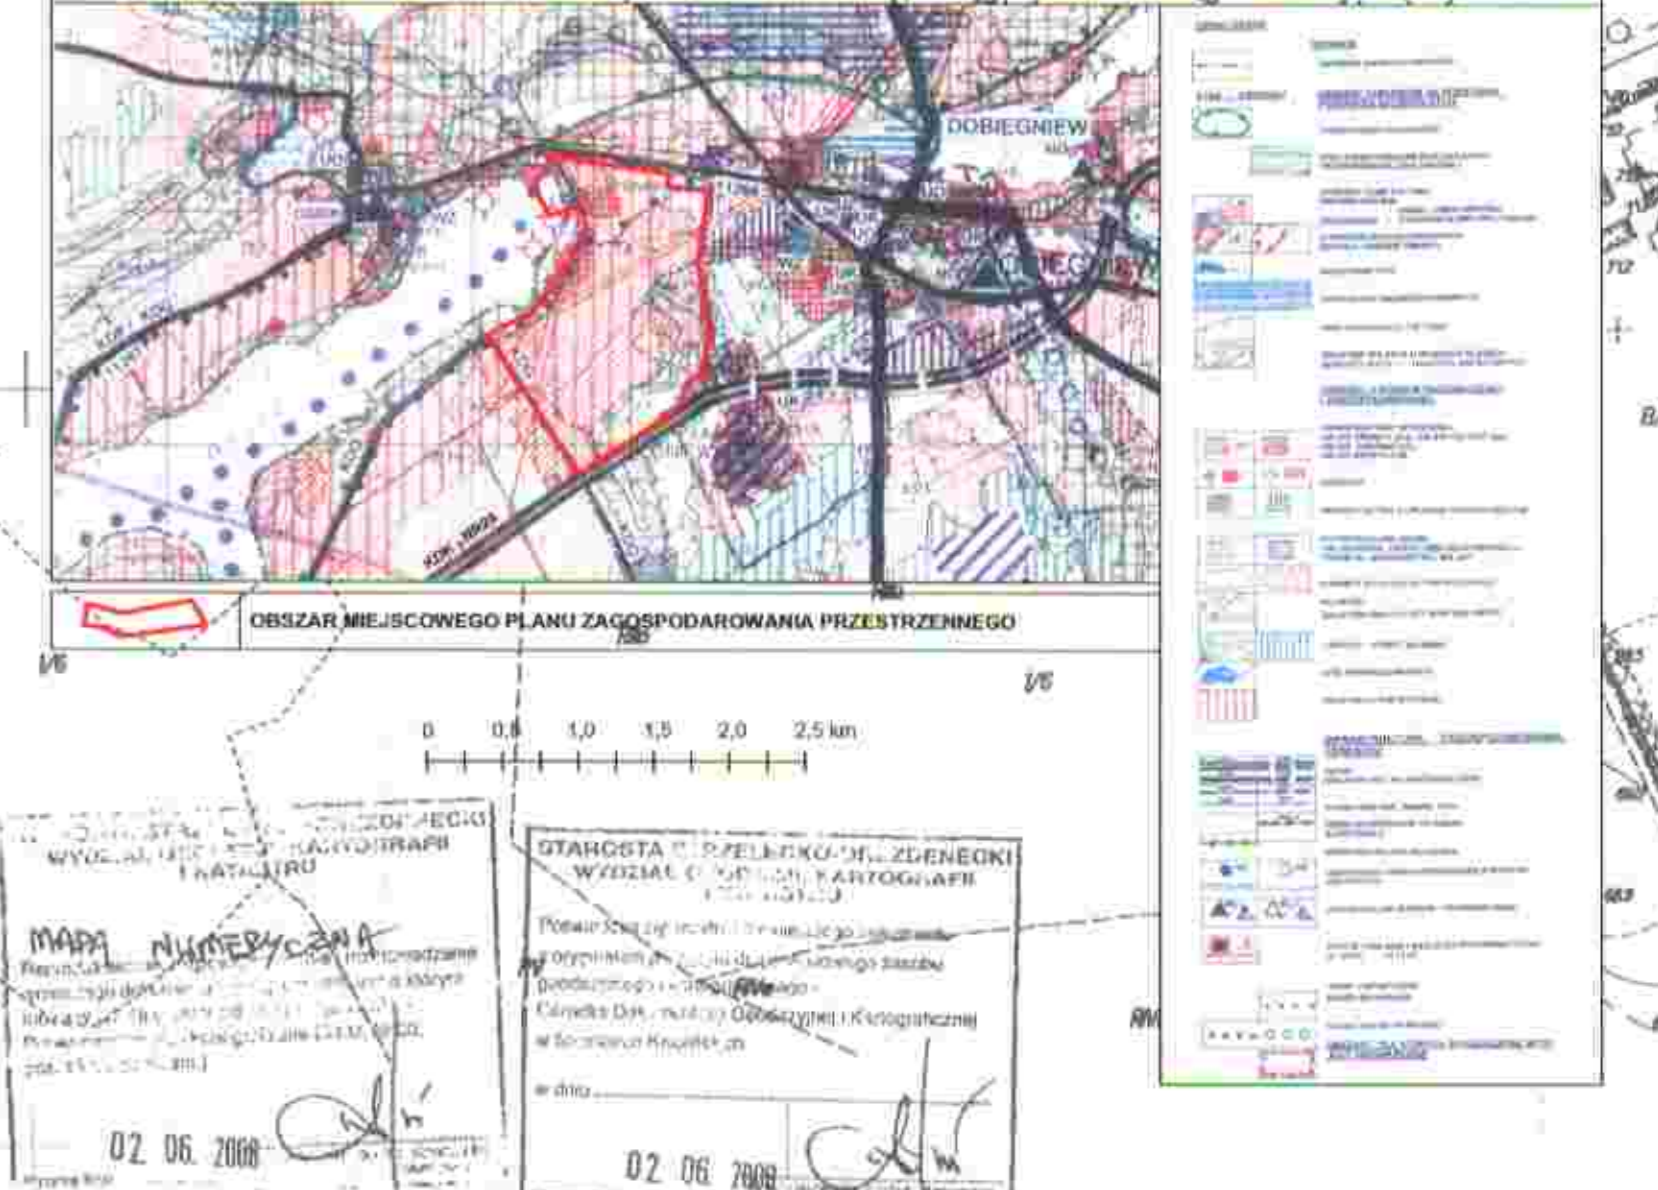

Mapa nie nadaje się do celów projektowych
Prace opracował: K. K. K.
Data: 02.06.2008

02.06.2008

02.06.2008

02.06.2008